


ГЕНЕРАЛЕН ПЛАН ЗА ОРГАНИЗАЦИЯ НА ДВИЖЕНИЕТО ГРАД БРЕГОВО - 2022 г. КЛАСИФИКАЦИЯ НА УЛИЧНАТА МРЕЖА СХЕМА №1 М 1:4000

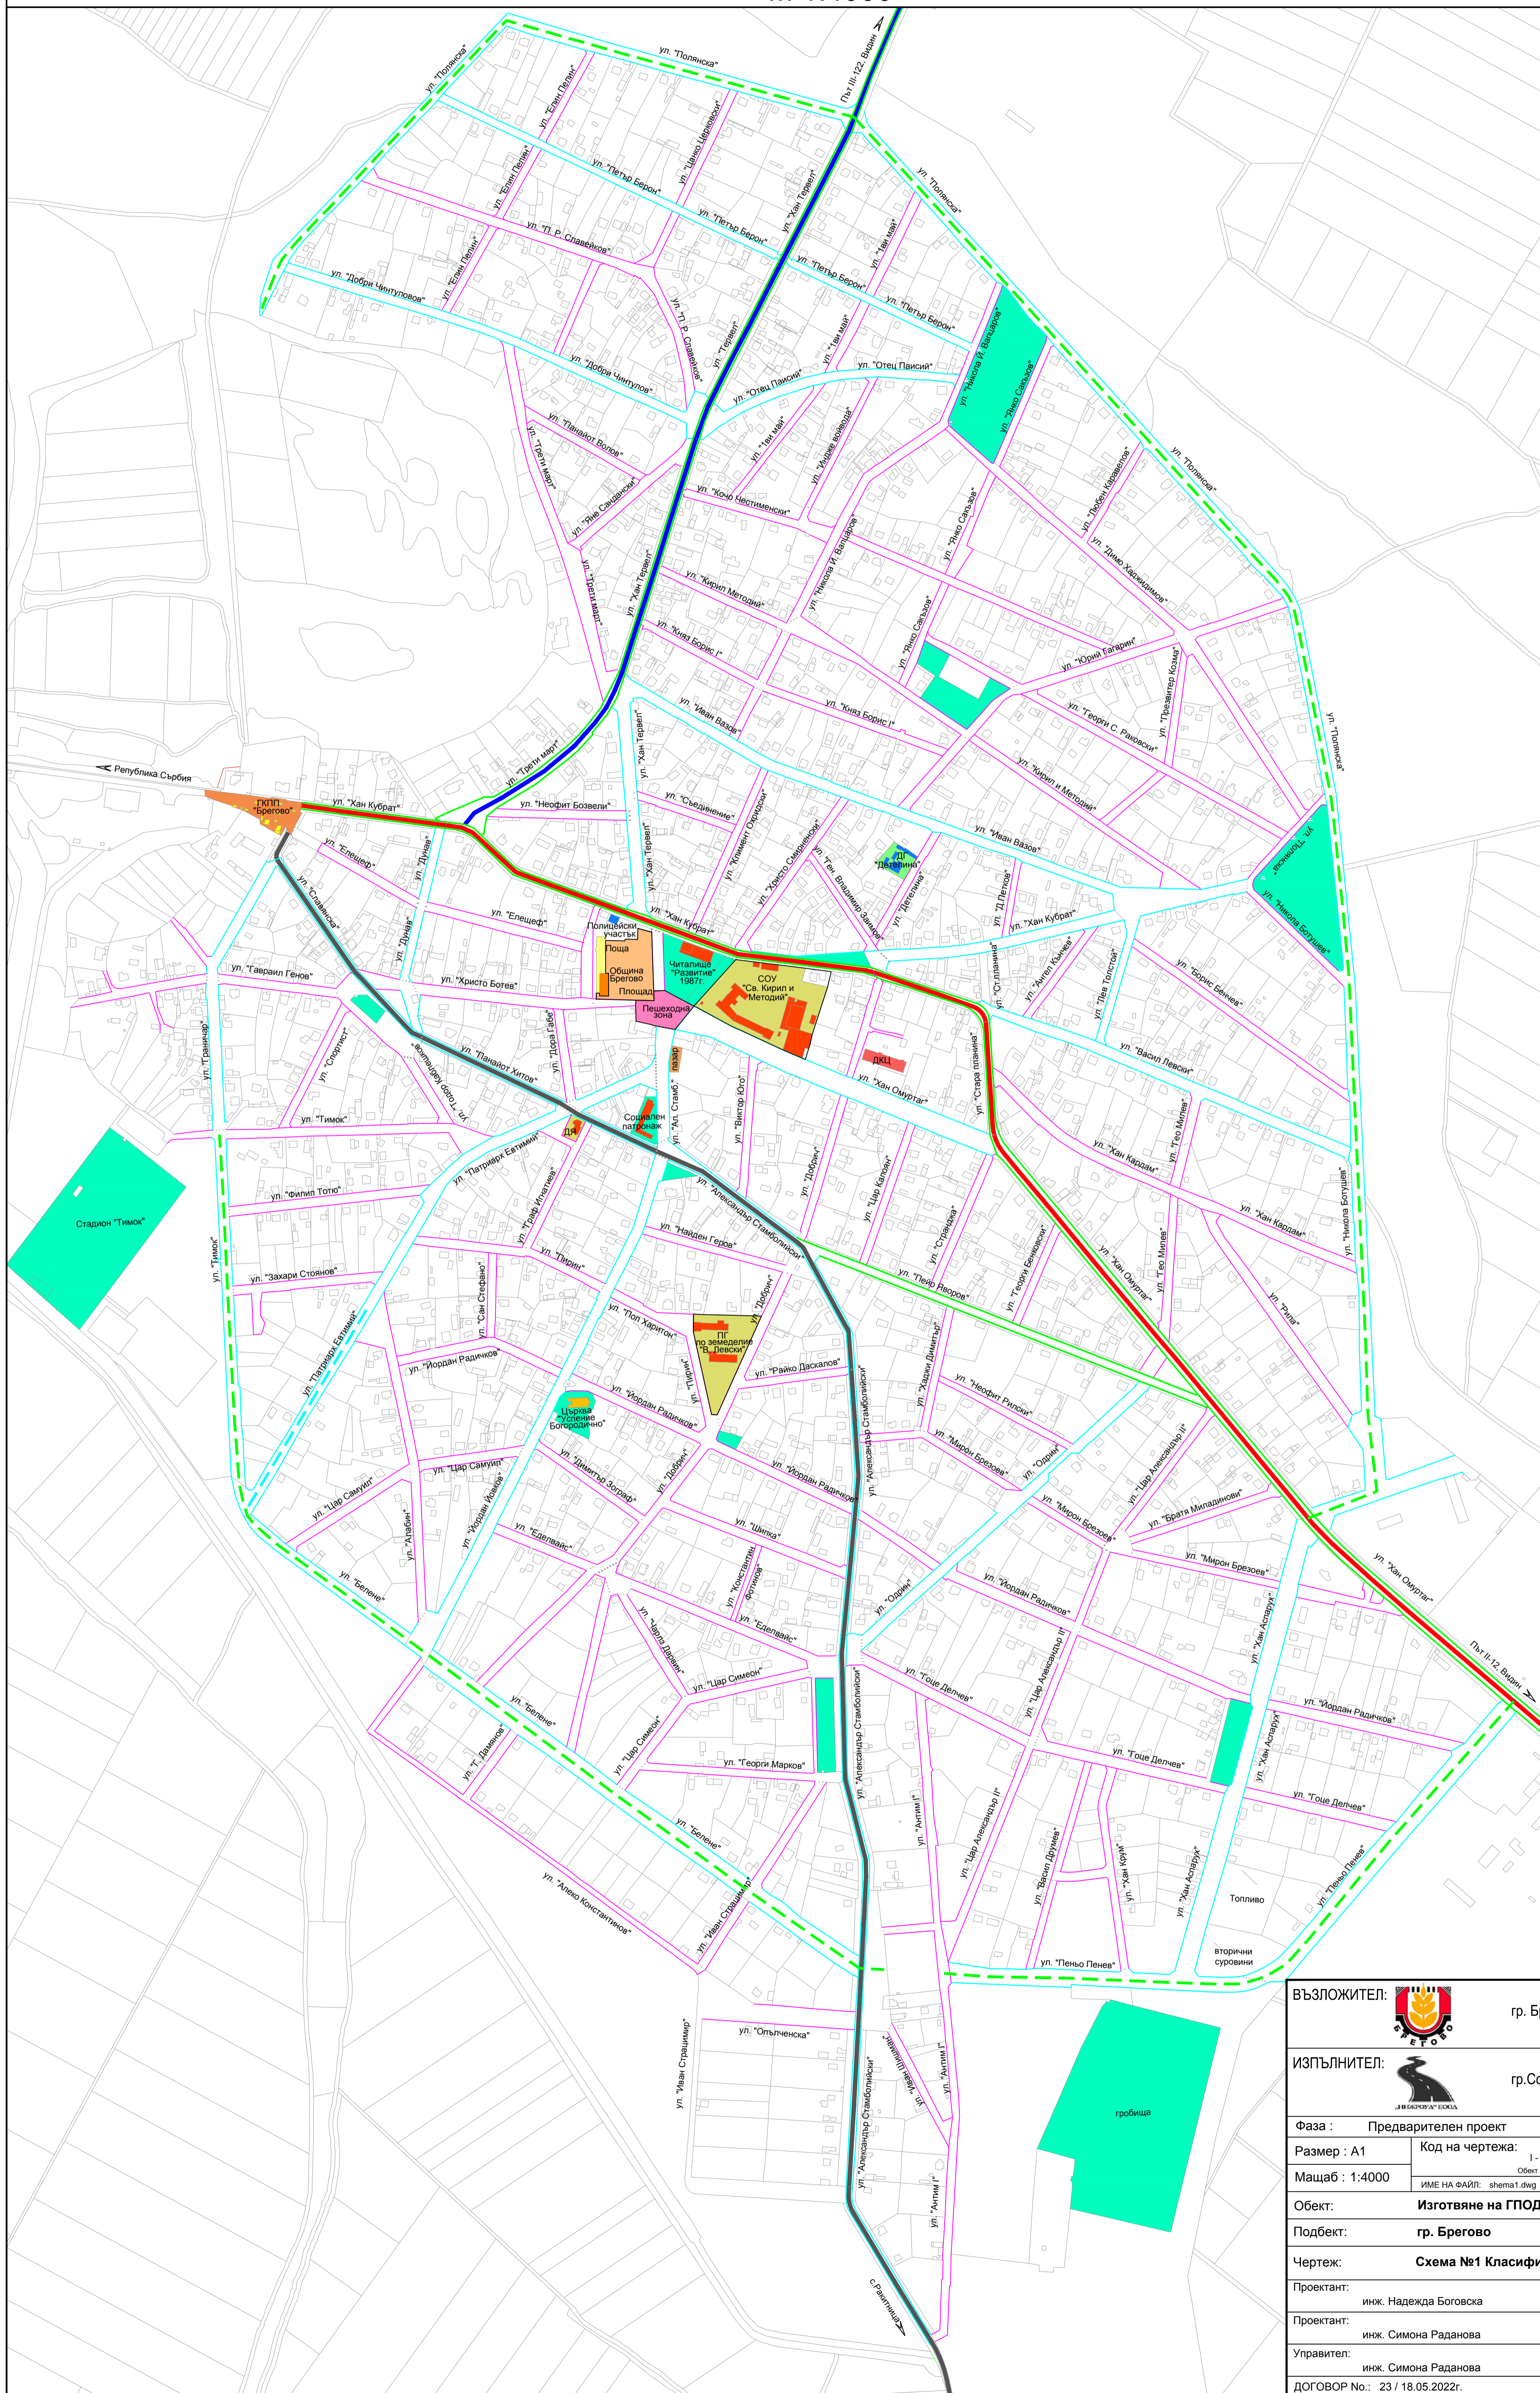

ЛЕГЕНДА:

- главна улица IV клас
- събирателна улица V клас
- - - неизградена класифицирана улица IV клас
- - - неизградена класифицирана улица V клас
- обслужваща улица VI клас
- републикански път II-12
- републикански път III-122
- общински пътища
- обществени сгради

ВЪЗЛОЖИТЕЛ: Община Брегово гр. Брегово, пл. "Централен" №1 kmet@brezovo.bg	
ИЗПЪЛНИТЕЛ: Инжруид ЕООД гр.София, ул."Екзарх Йосиф" №76А s_radanova@abv.bg	
Фаза : Предварителен проект	Част : ГПОД
Размер : А1	Код на чертежа : 1 - 1 - ПП - Б - ГПОД - 001
Мащаб : 1:4000	Обект - Фаза - Подобект - Част - Номер
ИМЕ НА ФАЙЛ: shema1.dwg	
Дата 12.2022	
Обект: Изготвяне на ГПОД на територията на Община Брегово	
Подбект: гр. Брегово	
Чертеж: Схема №1 Класификация на уличната мрежа	
Пректант: инж. Надежда Богowska	
Пректант: инж. Симона Раданова	
Управител: инж. Симона Раданова	
ДОГОВОР №.: 23 / 18.05.2022г.	