


# ГЕНЕРАЛЕН ПЛАН ЗА ОРГАНИЗАЦИЯ НА ДВИЖЕНИЕТО ГРАД БРЕГОВО - 2022 г. ТРАНЗИТНО ДВИЖЕНИЕ И ПЪТЕУКАЗАТЕЛНА СИСТЕМА СХЕМА №2 М 1:4000

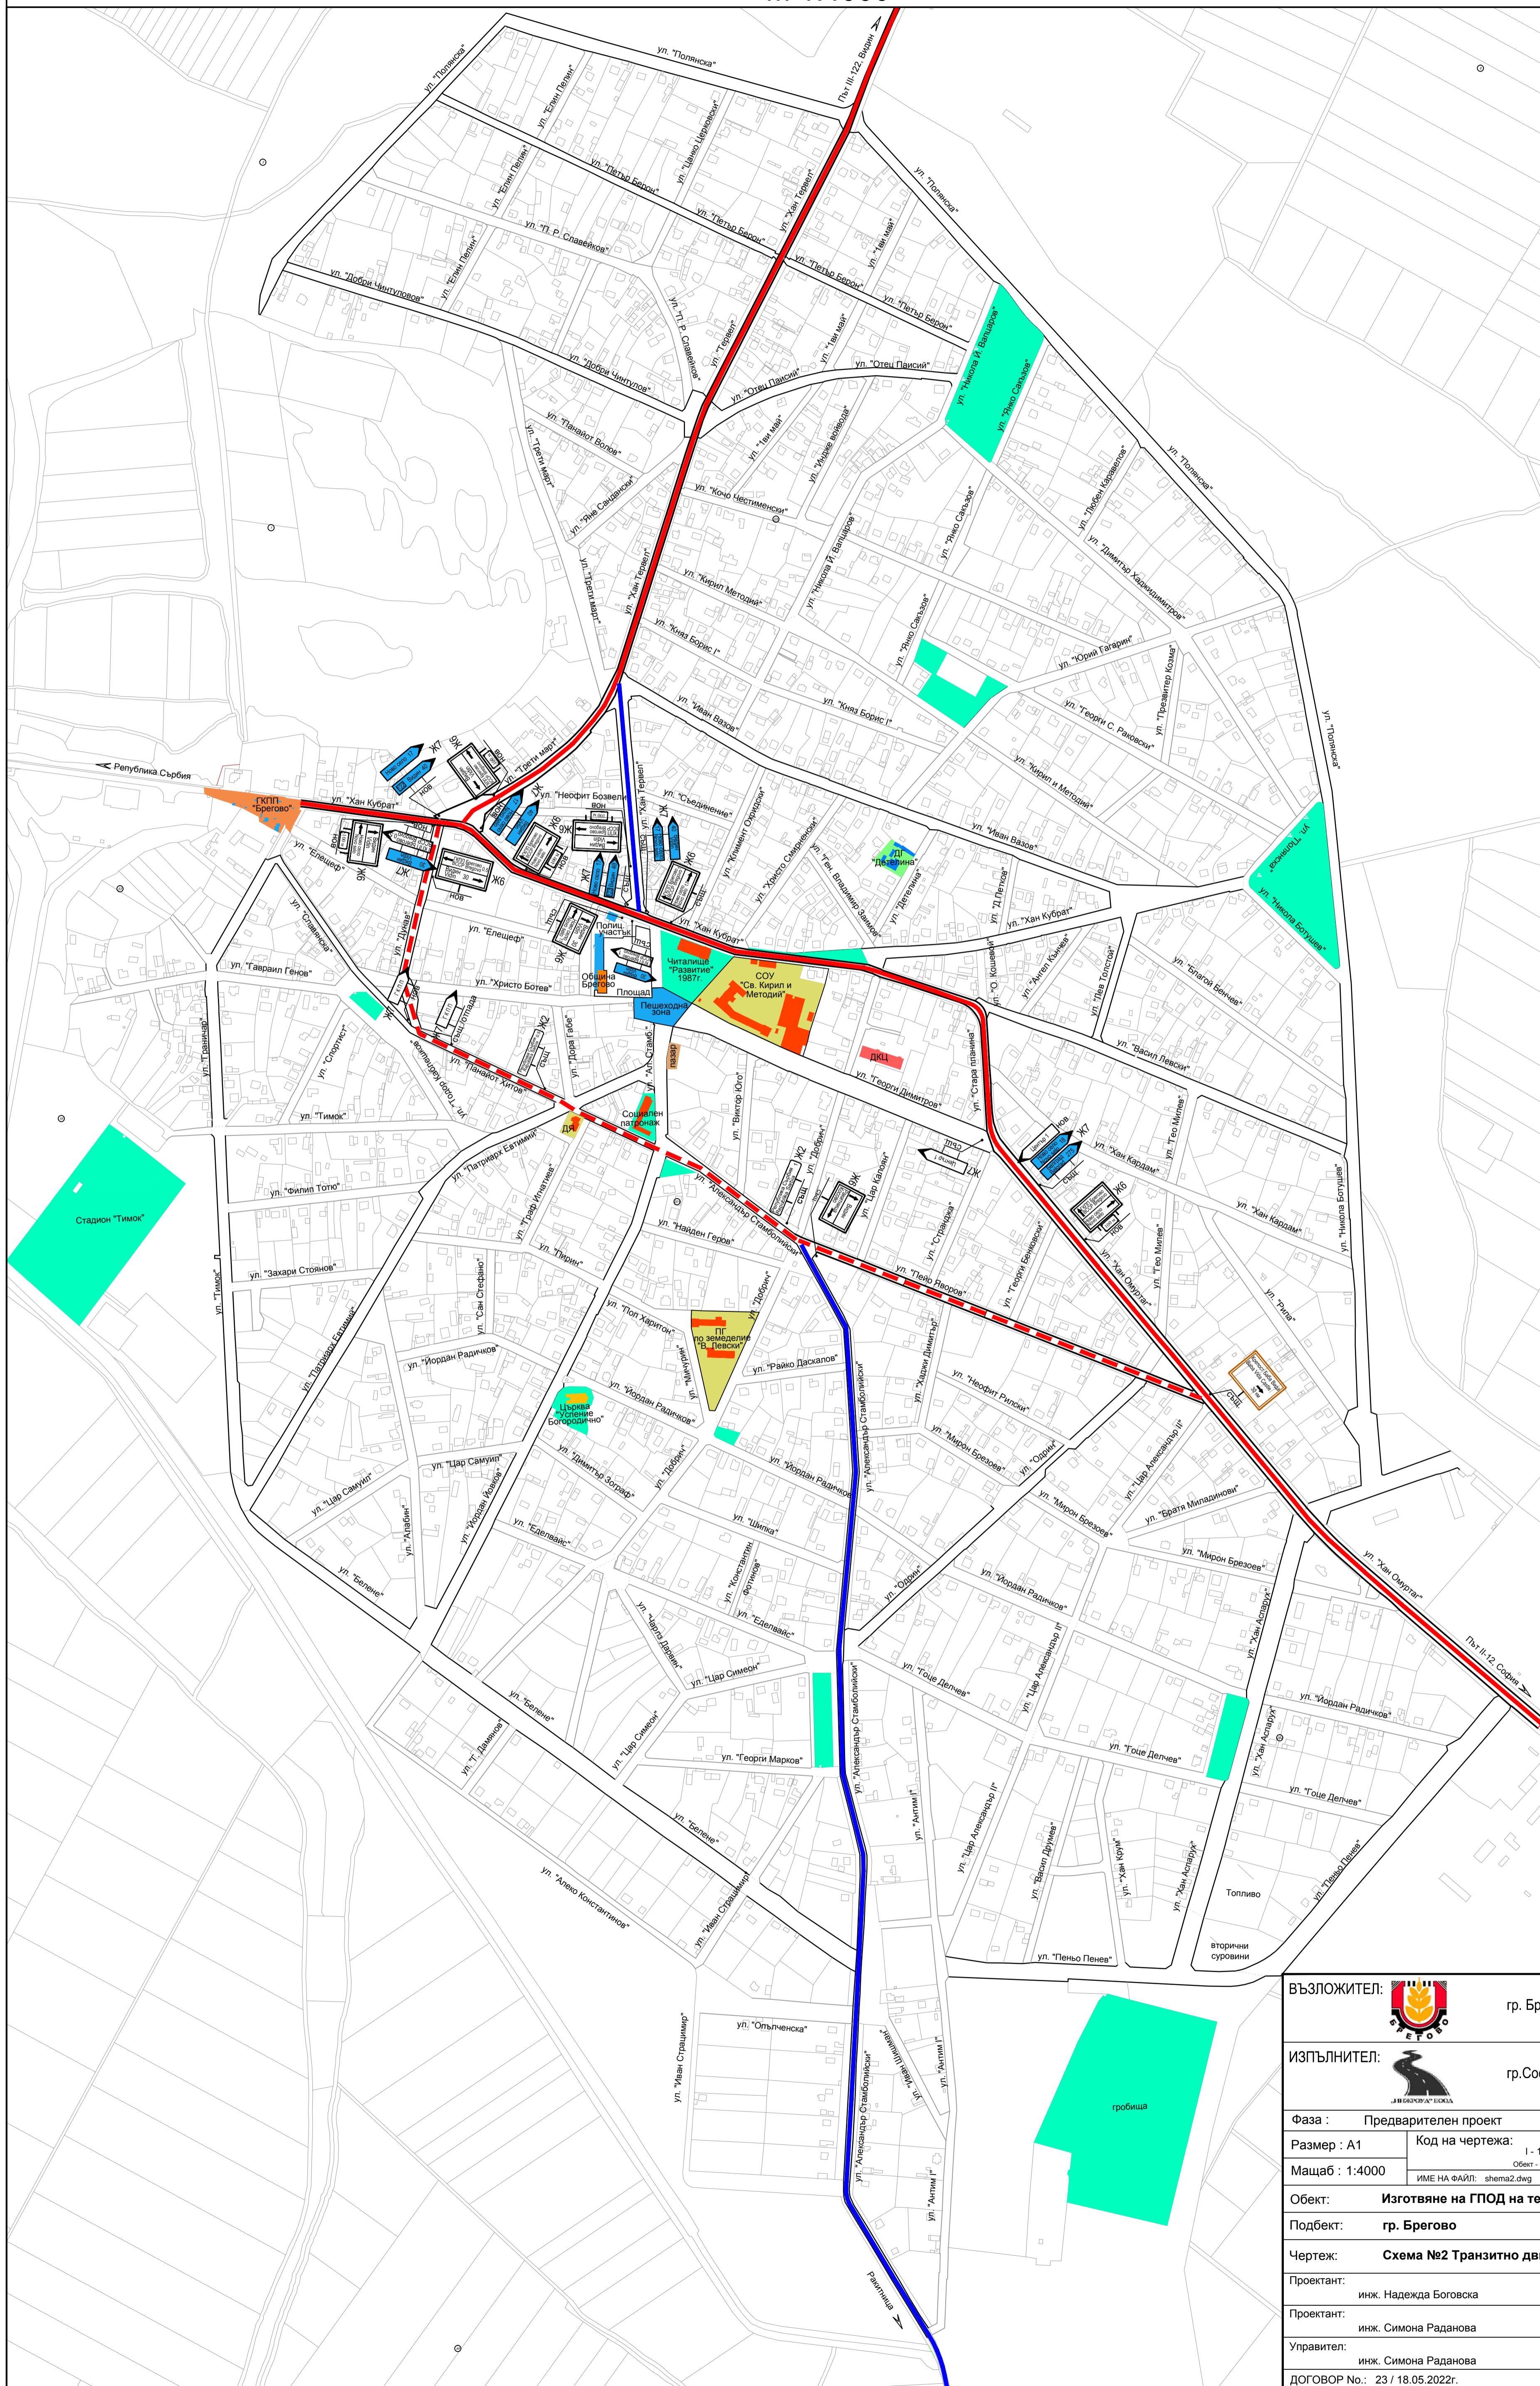

## ЛЕГЕНДА:

- Външно транзитно движение /непрекъснато/
- - - - - Външно транзитно движение /прекъснато/
- Вътрешно транзитно движение

<b>ВЪЗЛОЖИТЕЛ:</b>	Община Брегово гр. Брегово, пл. "Централен" №1 kmet@bregovo.bg
<b>ИЗПЪЛНИТЕЛ:</b>	Инжруид ЕООД гр.София, ул."Екзарх Йосиф" №76А s_radanova@abv.bg
Фаза :	Предварителен проект
Размер : A1	Код на чертежа: 1 - 1 - ПП - Б - ГПОД - 002
Мащаб : 1:4000	Обект - Фаза - Подобект - Част - Номер
Обект:	ИЗГОТВЯНЕ НА ГПОД НА ТЕРИТОРИЯТА НА ОБЩИНА БРЕГОВО
Подбект:	гр. Брегово
Чертеж:	Схема №2 Транзитно движение и пътеуказателна система
Пректант:	инж. Надежда Богowska
Проектант:	инж. Симона Раданова
Управител:	инж. Симона Раданова
ДОГОВОР №:	23 / 18.05.2022г.