


**ГЕНЕРАЛЕН ПЛАН ЗА ОРГАНИЗАЦИЯ НА ДВИЖЕНИЕТО  
ГРАД БРЕГОВО - 2022 г.  
МАСОВ ОБЩЕСТВЕН ПЪТНИЧЕСКИ ТРАНСПОРТ  
СХЕМА №3  
М 1:4000**

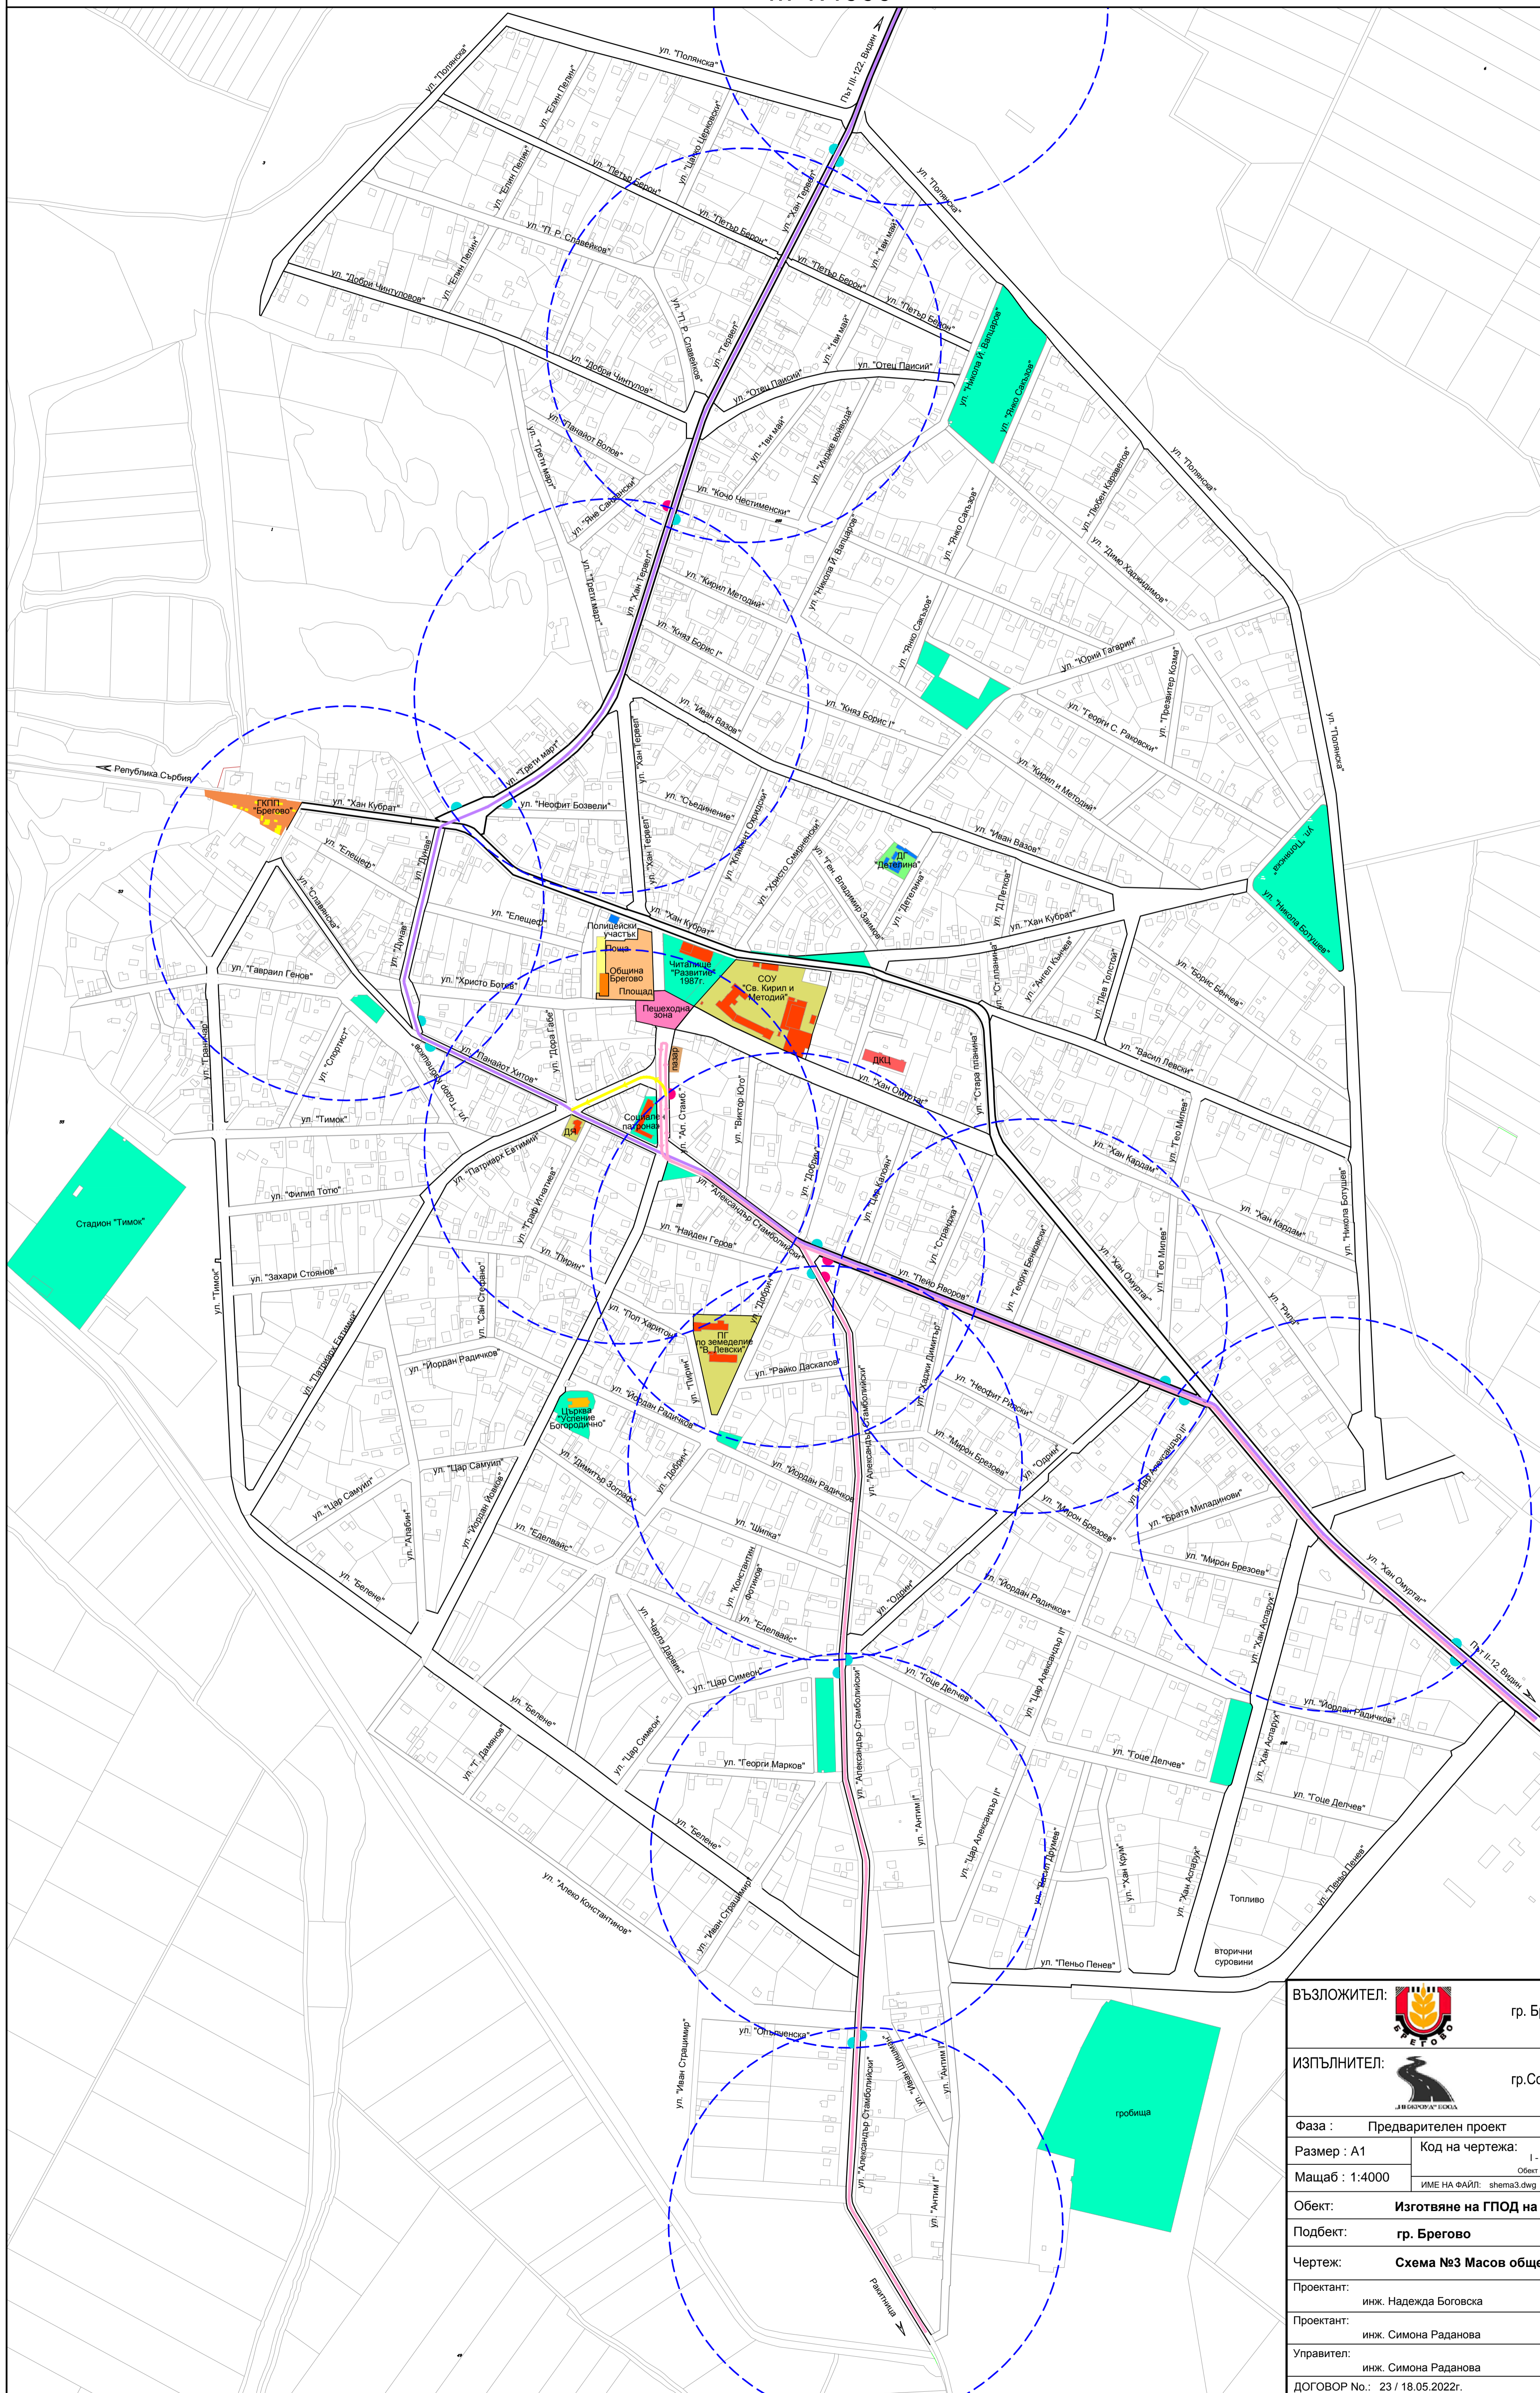

**ЛЕГЕНДА:**

Автобусна линия с направление:  
Видин - Гъмзово - Брегово -  
Балей - Куделин - Връв

Автобусна линия с направление:  
Видин - Гъмзово - Брегово -  
Ракитница - Косово

предложение за изменение  
автобусно направление

5 минутен изохрон (радиус 250м)

Автобусна спирка  
/съществуваща/

Автобусна спирка  
/предложение за нова/

<b>ВЪЗЛОЖИТЕЛ:</b>		Община Брегово гр. Брегово, пл. "Централен" №1 kmet@brezovo.bg
<b>ИЗПЪЛНИТЕЛ:</b>		Инжруид ЕООД гр.София, ул."Екзарх Йосиф" №76А s_radanova@abv.bg
Фаза :	Предварителен проект	Част : ГПОД
Размер : A1	Код на чертежа : 1 - 1 - ПП - Б - ГПОД - 003	Рев. Лист 0 1/1
Мащаб : 1:4000	ИМЕ НА ФАЙЛ: shema3.dwg	Дата 12.2022
<b>Обект:</b>	<b>Изготвяне на ГПОД на територията на Община Брегово</b>	
<b>Подбект:</b>	<b>гр. Брегово</b>	
<b>Чертеж:</b>	<b>Схема №3 Масов обществен пътнически транспорт (МОПТ)</b>	
<b>Пректант:</b>	инж. Надежда Богowska	
<b>Пректант:</b>	инж. Симона Раданова	
<b>Управител:</b>	инж. Симона Раданова	
<b>ДОГОВОР №:</b>	23 / 18.05.2022г.	