





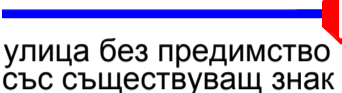
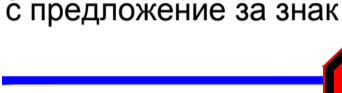
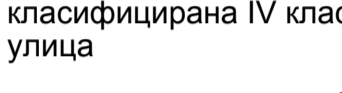
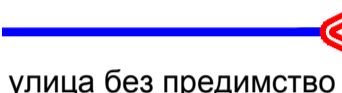
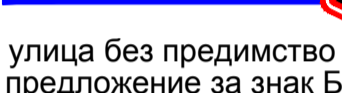




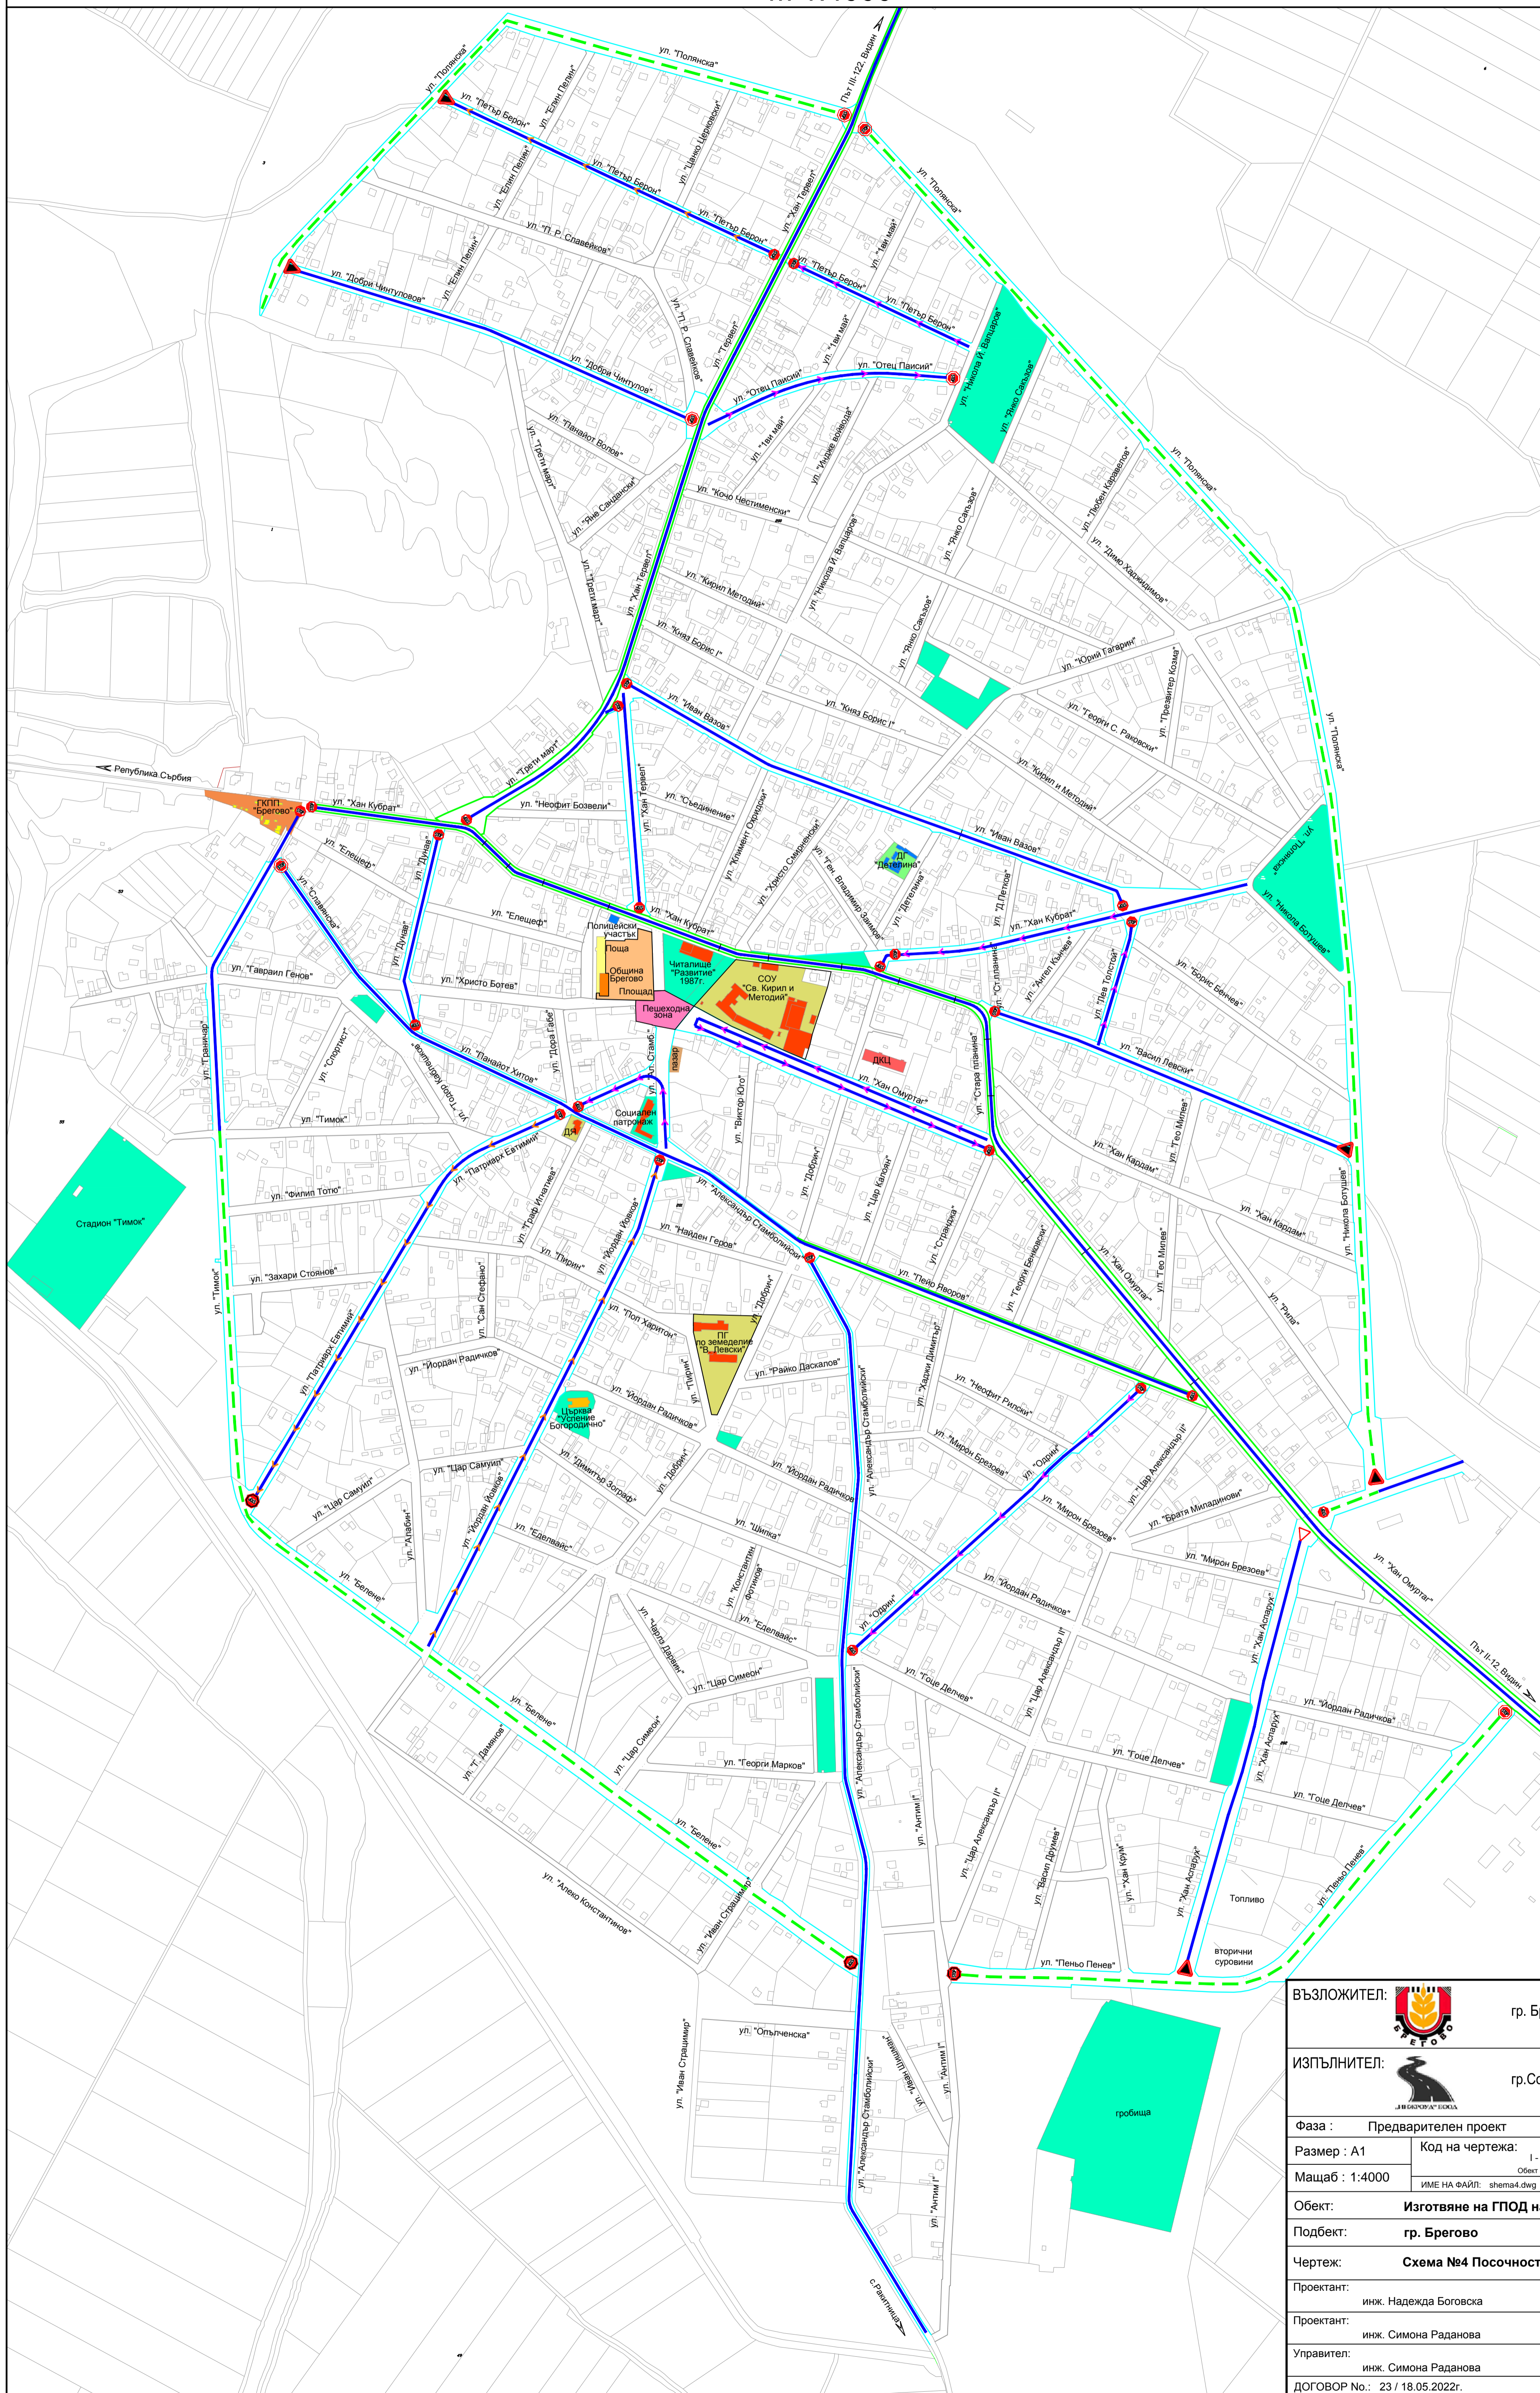

**ГЕНЕРАЛЕН ПЛАН ЗА ОРГАНИЗАЦИЯ НА ДВИЖЕНИЕТО  
ГРАД БРЕГОВО - 2022 г.  
ПОСОЧНОСТ И ПРЕДИМСТВА НА ДВИЖЕНИЕ  
СХЕМА №4  
М 1:4000**



**ЛЕГЕНДА:**

-  главна улица IV клас
-  събирателна улица V клас
-  обслужваща улица VI клас
-  обществени сгради
-  улица с предимство
-  улица без предимство със съществуващ знак Б2
-  улица без предимство с предложение за знак Б2
-  улица без предимство с предложение за знак Б2 след изграждане на класифицирана IV клас улица
-  улица без предимство със съществуващ знак Б1
-  улица без предимство с предложение за знак Б1
-  улица без предимство с предложение за знак Б1 след изграждане на класифицирана IV клас улица
-  неизградена класифицирана улица IV клас
-  предложение за въвеждане на еднопосочно движение
-  предложение за въвеждане на еднопосочно движение след изграждане на класифицирана IV клас

<b>ВЪЗЛОЖИТЕЛ:</b>		Община Брегово гр. Брегово, пл. "Централен" №1 kmet@brezovo.bg
<b>ИЗПЪЛНИТЕЛ:</b>		Инжруид ЕООД гр.София, ул."Екзарх Йосиф" №76А s_radanova@abv.bg
Фаза :	Предварителен проект	Част : ГПОД
Размер : A1	Код на чертежа: 1 - 1 - ПП - Б - ГПОД - 004	Рев. Лист 0 / 1/1
Мащаб : 1:4000	ИМЕ НА ФАЙЛ: shema4.dwg	Дата 12.2022
<b>Обект:</b>	Изготвяне на ГПОД на територията на Община Брегово	
<b>Подбект:</b>	гр. Брегово	
<b>Чертеж:</b>	Схема №4 Посочност и предимства на движение	
<b>Проектант:</b>	инж. Надежда Богowska	
<b>Проектант:</b>	инж. Симона Раданова	
<b>Управител:</b>	инж. Симона Раданова	
<b>ДОГОВОР №:</b>	23 / 18.05.2022г.	