
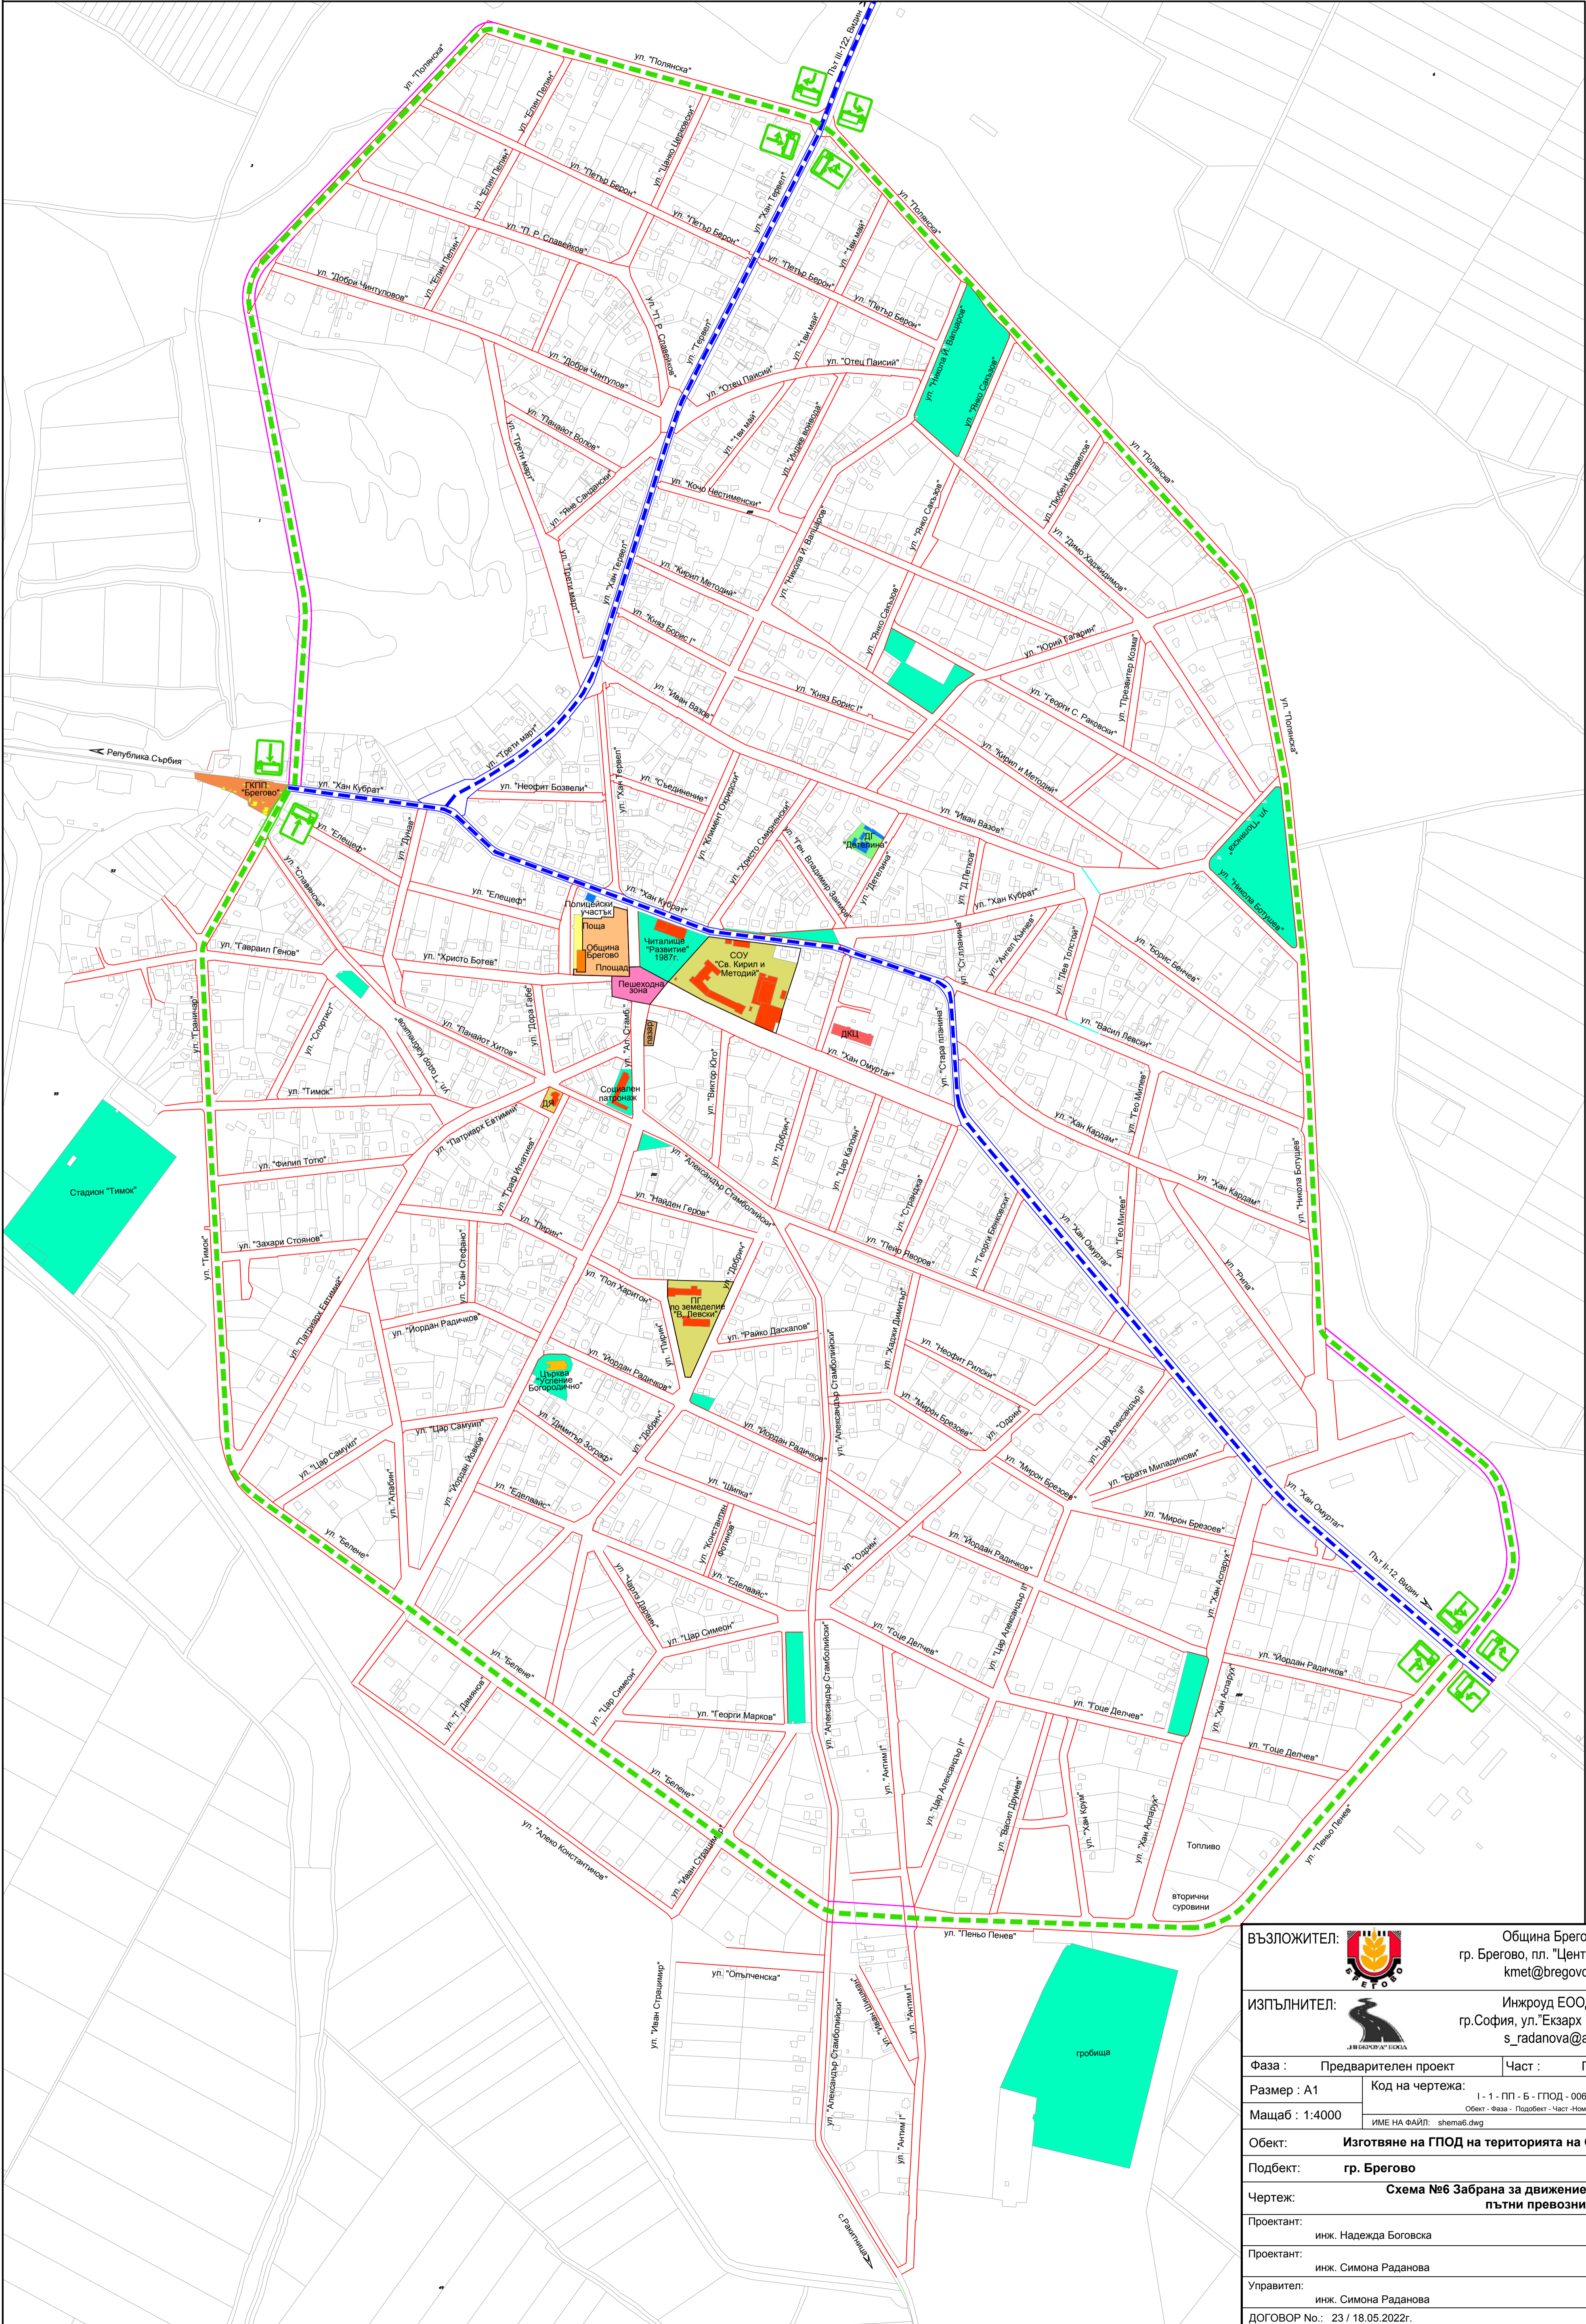


ГЕНЕРАЛЕН ПЛАН ЗА ОРГАНИЗАЦИЯ НА ДВИЖЕНИЕТО ГРАД БРЕГОВО - 2022 г. ЗАБРАНА ЗА ДВИЖЕНИЕ НА ОПРЕДЕЛЕНИ ВИДОВЕ ПЪТНИ ПРЕВОЗНИ СРЕДСТВА СХЕМА №6 М 1:4000

ЛЕГЕНДА:

-  позволено движение на мпс над 12т /съществуващо положение/
-  забранено движение на мпс над 12т /съществуващо положение/
-  12т
-  трасе на транзитно движение на мпс над 12т /предложение/
- 
-  изградяване на нова инфраструктура за извеждане извън града на транз. движ. на мпс над 12т /предложение/



ВЪЗЛОЖИТЕЛ:  Община Брегово гр. Брегово, пл. "Централен" №1 kmet@bregovo.bg	
ИЗПЪЛНИТЕЛ:  Инжруид ЕООД гр.София, ул."Екзарх Йосиф" №76А s_radanova@abv.bg	
Фаза : Предварителен проект	Част : ГПОД
Размер : А1	Код на чертежа: 1 - 1 - пп - б - ГПОД - 006
Мащаб : 1:4000	Обект - Фаза - Подобект - Част -Номер
ИМЕ НА ФАЙЛ: shema6.dwg	
Дата 12.2022	
Обект: Изготвяне на ГПОД на територията на Община Брегово	
Подбект: гр. Брегово	
Чертеж: Схема №6 Забрана за движението на определени видове пътни превозни средства	
Проектант: инж. Надежда Богowska	
Проектант: инж. Симона Раданова	
Управител: инж. Симона Раданова	
ДОГОВОР №: 23 / 18.05.2022г.	