






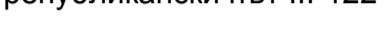


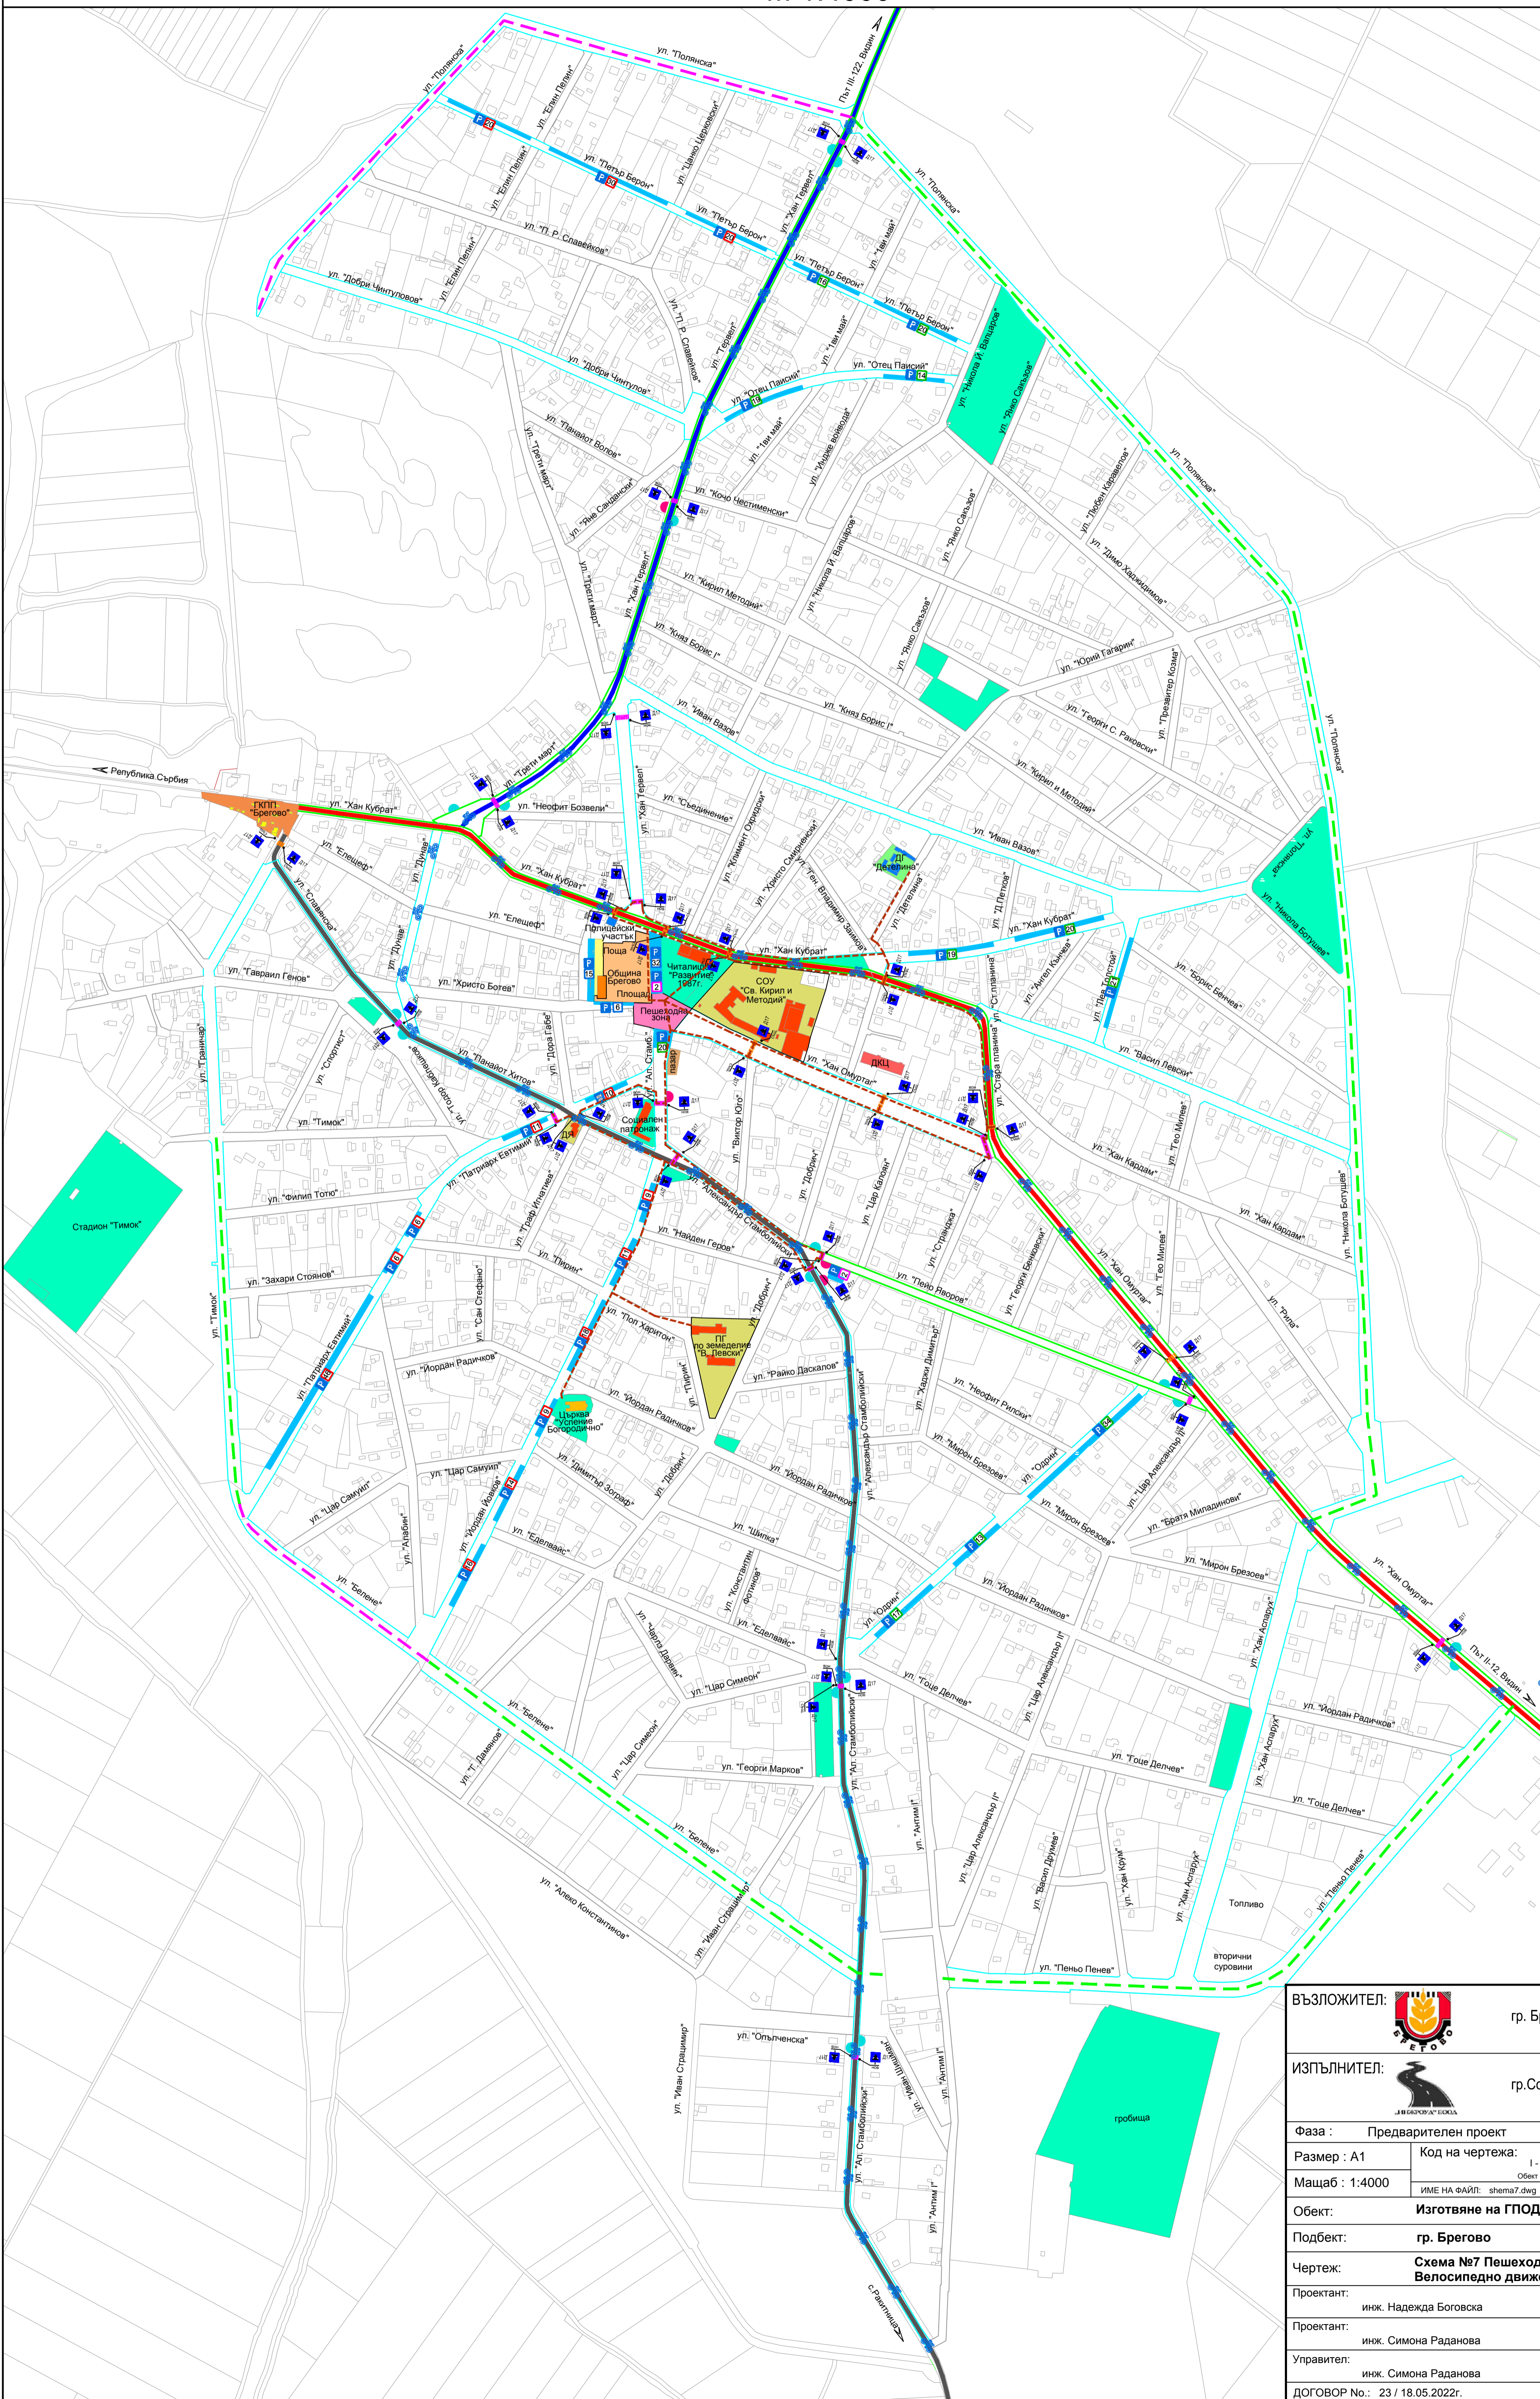



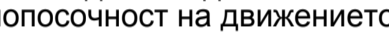
 
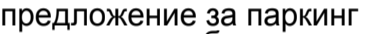



**ГЕНЕРАЛЕН ПЛАН ЗА ОРГАНИЗАЦИЯ НА ДВИЖЕНИЕТО
ГРАД БРЕГОВО - 2022 г.
ПЕШЕХОДНО ДВИЖЕНИЕ. ПАРКИРАНЕ. ВЕЛОСИПЕДНО ДВИЖЕНИЕ.
СХЕМА №7
М 1:4000**

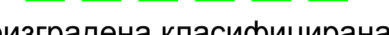

ЛЕГЕНДА:

-  главна улица IV клас
-  събирателна улица V клас
-  неизградена класифицирана улица IV клас
-  неизградена класифицирана улица IV клас
-  обслужваща улица VI клас
-  републикански път II-12
-  републикански път III-122
-  общински пътица
-  обществени сгради
-  съществуващ паркинг
-  предложение за паркинг след въвеждане на еднопосочност на движението
-  предложение за паркинг след въвеждане на еднопосочност на движението и изградена на участъци от класифицирана улица IV клас
-  предложение за паркинг за автобуси
-  предложение за трасе на велосипедното движение
-  предложение за нови пешеходни пътеки
-  съществуващи пешеходни пътеки
-  пешеходен маршрут

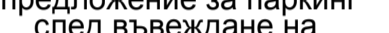Забележка:
Пътни превозни средства с животинска тяга могат да използват за движение само улици V и VI клас.

ВЪЗЛОЖИТЕЛ:		Община Брегово гр. Брегово, пл. "Централен" №1 kmet@bregovo.bg
ИЗПЪЛНИТЕЛ:		Инжруид ЕООД гр.София, ул."Екзарх Йосиф" №76А s_radanova@abv.bg
Фаза :	Предварителен проект	Част : ГПОД
Размер : A1	Код на чертежа: 1 - 1 - ПП - Б - ГПОД - 007	Рев. Лист 0 / 1/1
Мащаб : 1:4000	ИМЕ НА ФАЙЛ: shema7.dwg	Дата 12.2022
Обект:	Изготвяне на ГПОД на територията на Община Брегово	
Подбект:	гр. Брегово	
Чертеж:	Схема №7 Пешеходно движение.Паркиране. Велосипедно движение	
Пректант:	инж. Надежда Богowska	
Пректант:	инж. Симона Раданова	
Управител:	инж. Симона Раданова	
ДОГОВОР №:	23 / 18.05.2022г.	