










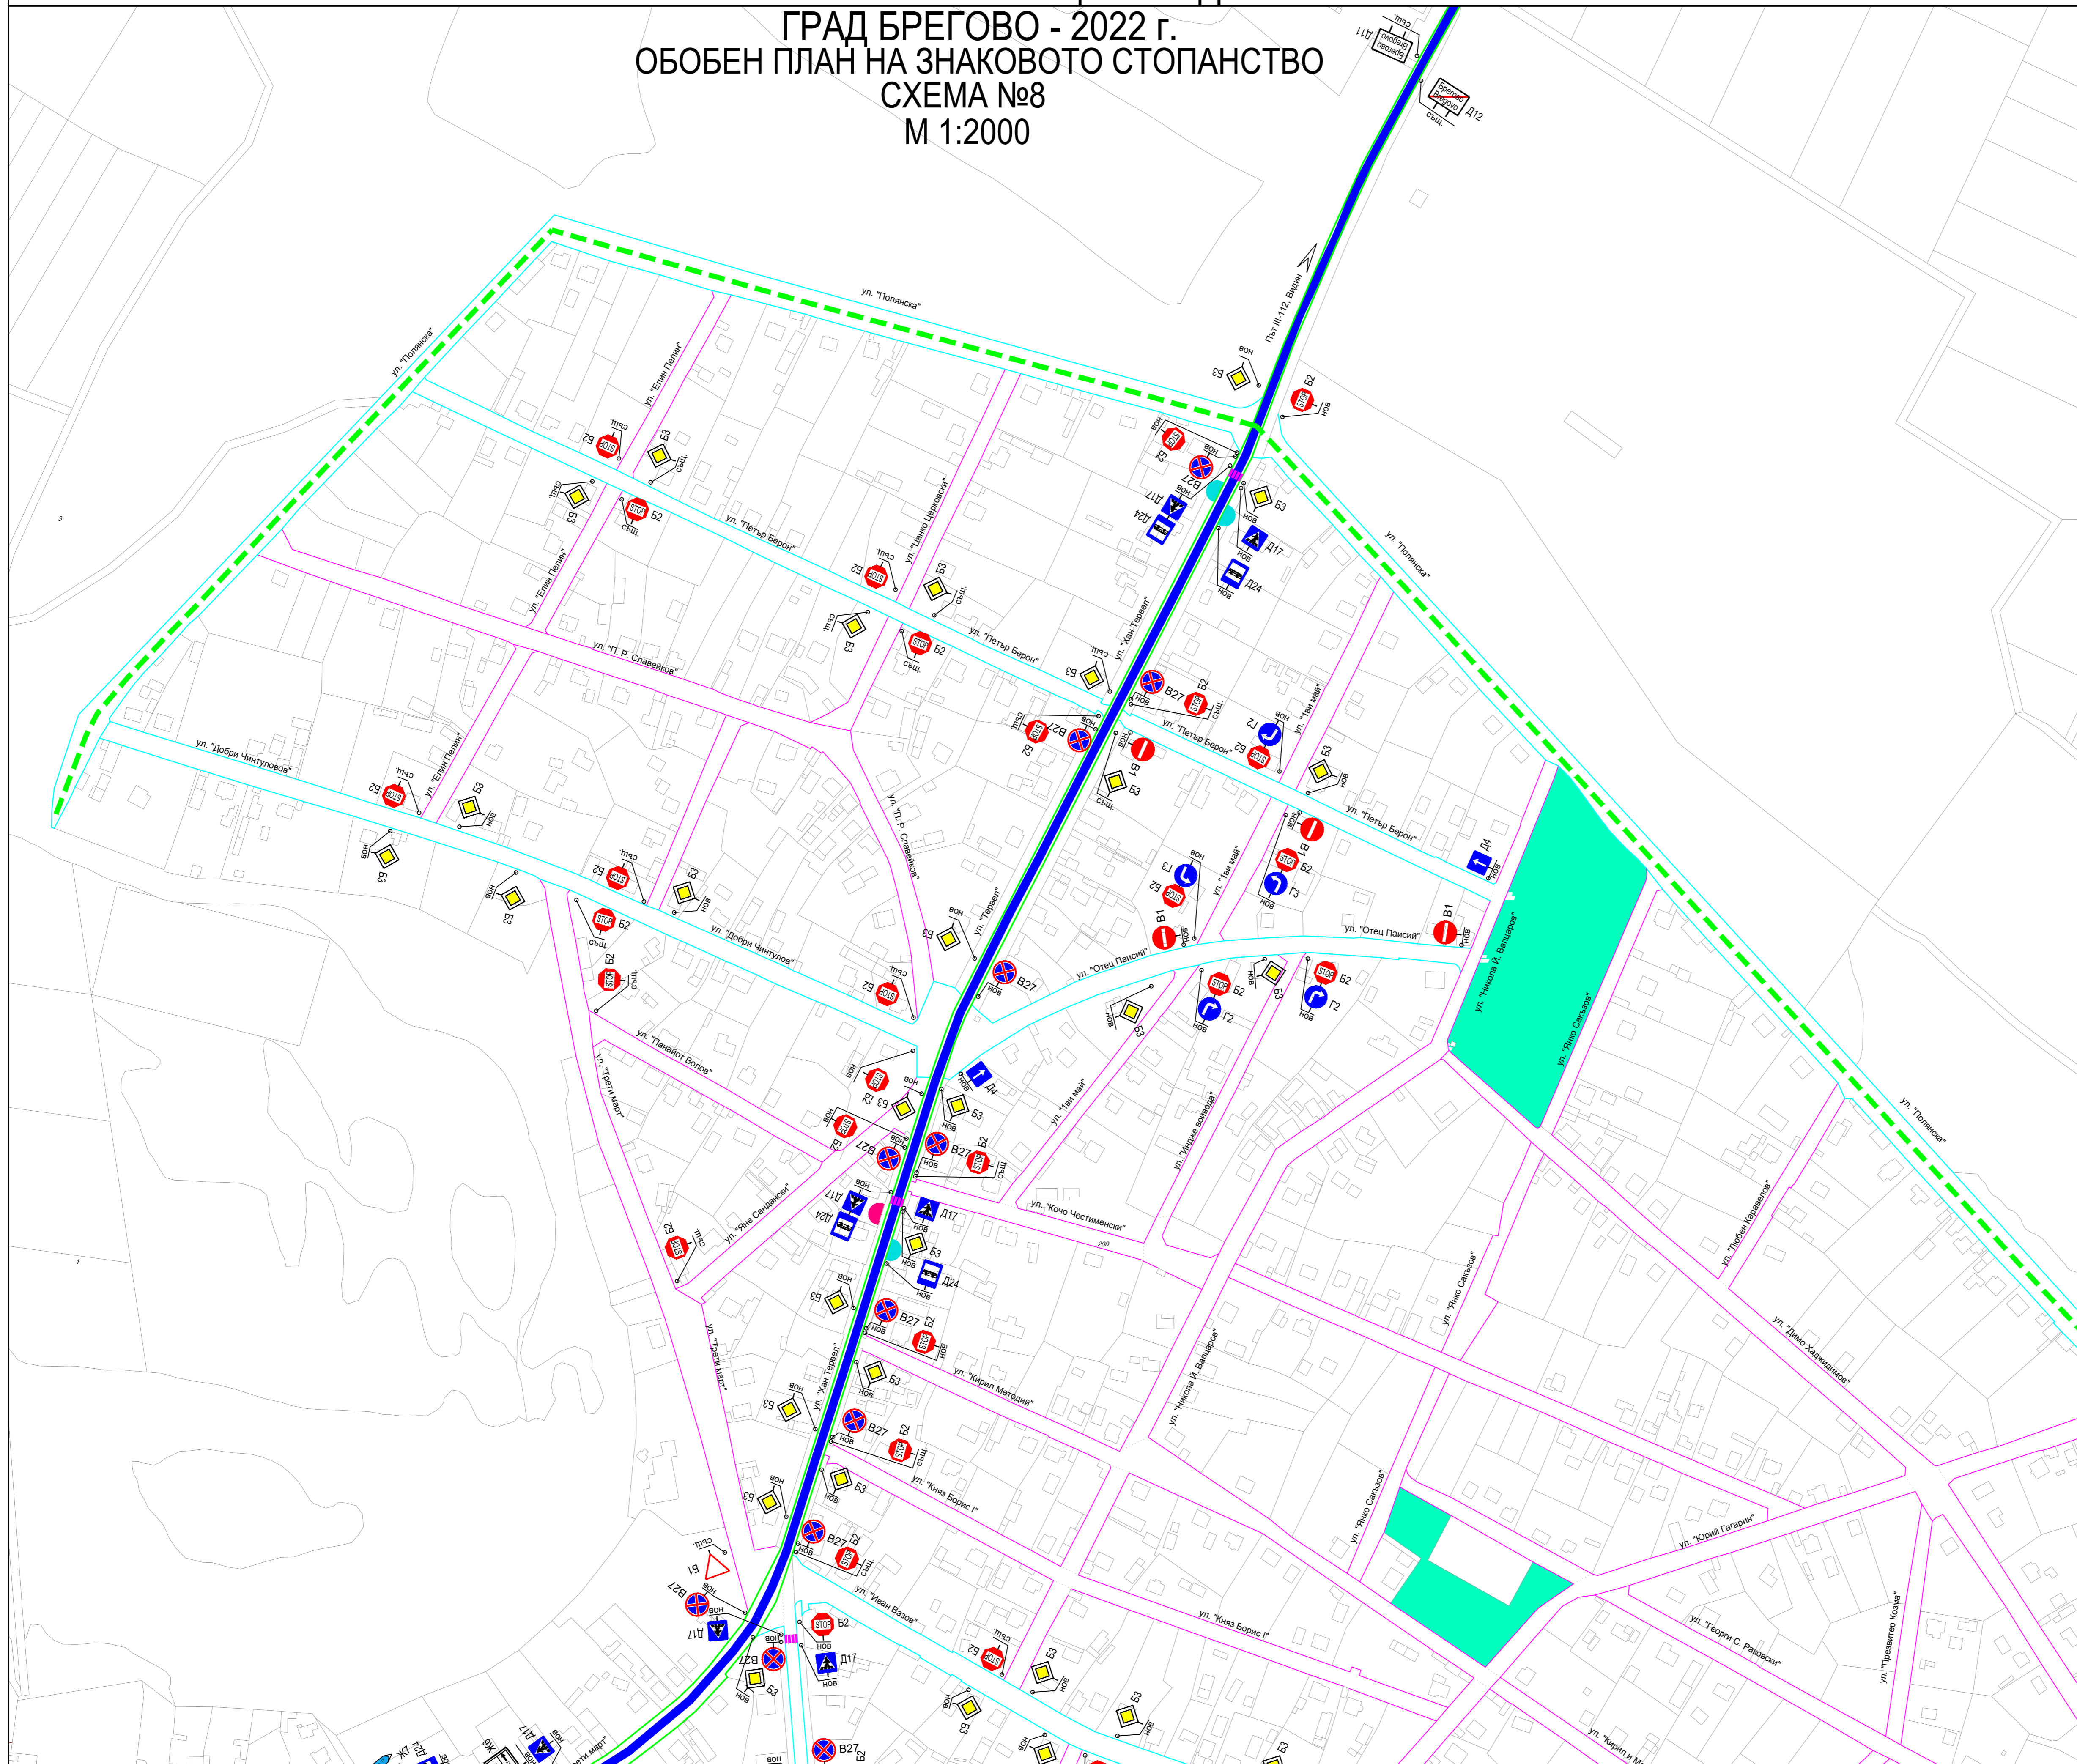




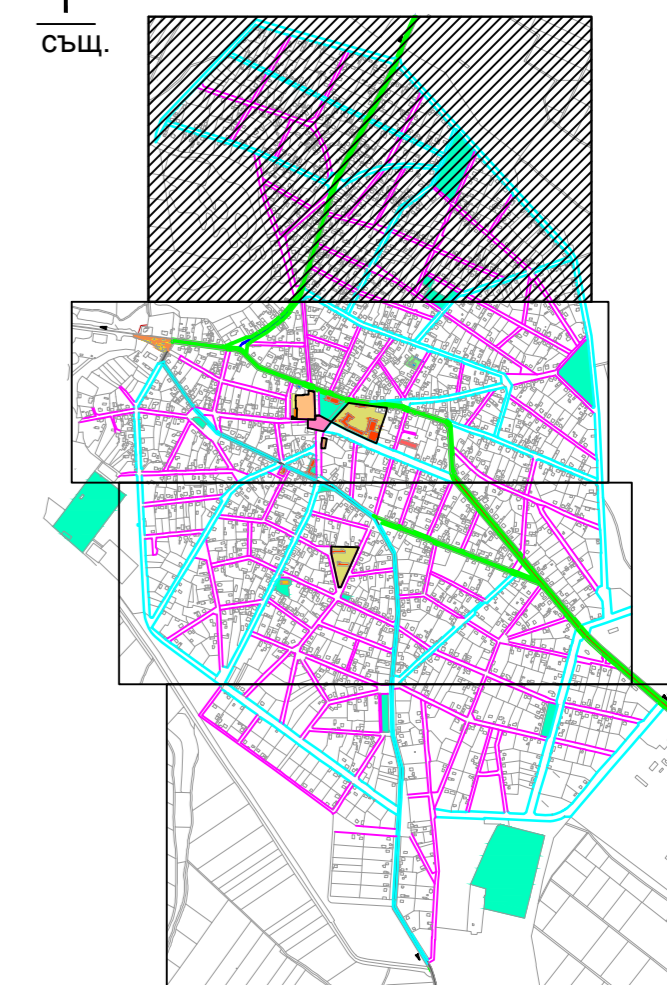
**ГЕНЕРАЛЕН ПЛАН ЗА ОРГАНИЗАЦИЯ НА ДВИЖЕНИЕТО**  
**ГРАД БРЕГОВО - 2022 г.**  
**ОБОБЕН ПЛАН НА ЗНАКОВОТО СТОПАНСТВО**  
**СХЕМА №8**  
**М 1:2000**



**ЛЕГЕНДА:**

-  главна улица IV клас
-  събирателна улица V клас
-  неизградена класифицирана улица IV клас
-  неизградена класифицирана улица V клас
-  обслужваща улица VI клас
-  републикански път II-12
-  републикански път III-122
-  общински пътища
-  обществени сгради
-  предложение за нови пешеходни пътеки
-  съществуващи пешеходни пътеки
-  Автобусна спирка /съществуваща/
-  Автобусна спирка /предложение за нова/

-  B2 нов пътен знак
-  нов
-  B2 съществуващ пътен знак
-  същ.



<b>ВЪЗЛОЖИТЕЛ:</b>  Община Брегово гр. Брегово, пл. "Централен" №1 kmei@bregovo.bg	
<b>ИЗПЪЛНИТЕЛ:</b>  Инжроуд ЕООД гр.София, ул."Екзарх Йосиф" №76А s_radanova@abv.bg	
Фаза : Предварителен проект	Част : ГПОД
Размер : А1	Код на чертежа : 1 - 1 - пп - Б - ГПОД - 008
Мащаб : 1:2000	ИМЕ НА ФАЙЛ : shema8.dwg
Обект : Изготвяне на ГПОД на територията на Община Брегово	Рев. 0 Лист 1/4
Подбект : гр. Брегово	Дата 12.2022
Чертеж : Схема №8 Обобщен план на знаковото стопанство	
Проектант : инж. Надежда Боговска	
Проектант : инж. Симона Раданова	
Управител : инж. Симона Раданова	
ДОГОВОР №.: 23 / 18.05.2022г.	