



**ГЕНЕРАЛЕН ПЛАН ЗА ОРГАНИЗАЦИЯ НА ДВИЖЕНИЕТО
ГРАД БРЕГОВО - 2022 г.
ОБОБЕН ПЛАН НА ЗНАКОВОТО СТОПАНСТВО
СХЕМА №8
М 1:2000**

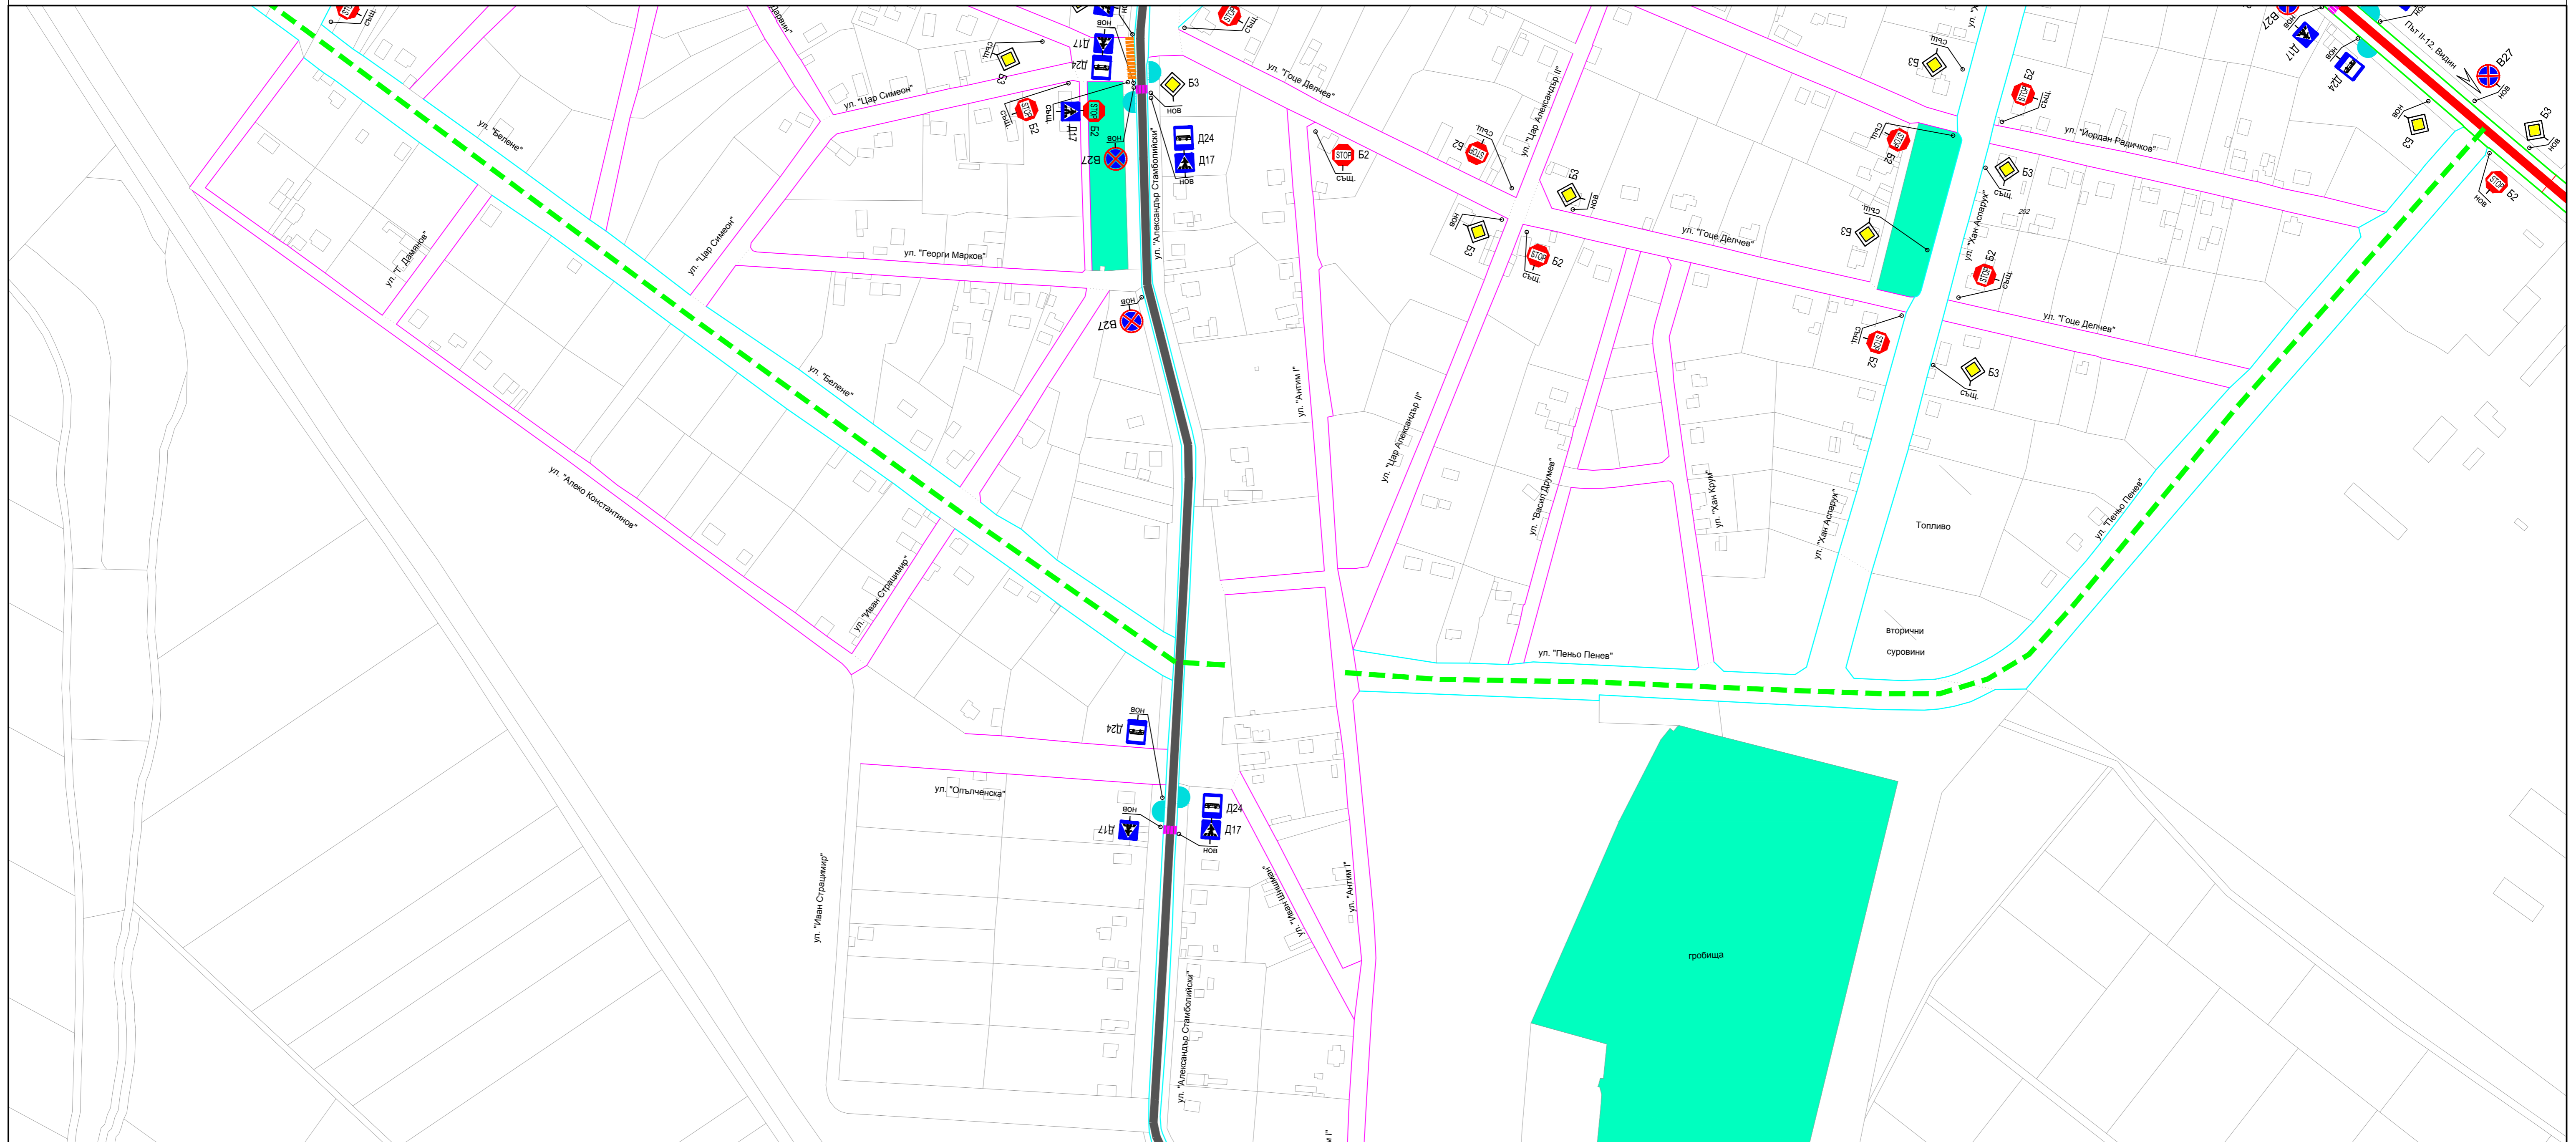

ЛЕГЕНДА:

- главна улица IV клас
- събирателна улица IV клас
- неизградена класифицирана улица IV клас
- неизградена класифицирана улица V клас
- обслужваща улица VI клас
- републикански път II-12
- републикански път III-122
- общински пътища
- обществени сгради
- предложение за нови пешеходни пътеки
- съществуващи пешеходни пътеки

- Автобусна спирка /съществуваща/
- Автобусна спирка /предложение за нова/
- нов пътен знак
- съществуващ пътен знак

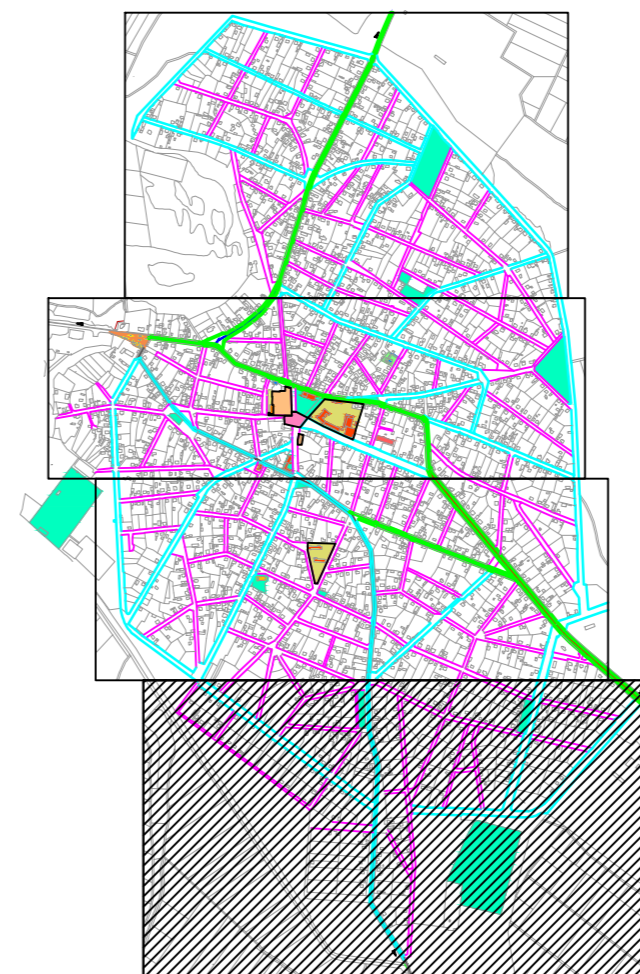

ВЪЗЛОЖИТЕЛ:		Община Брегово гр. Брегово, пл. "Централен" №1 kmei@bregovo.bg	
ИЗПЪЛНИТЕЛ:		Инжроуд ЕООД гр.София, ул."Екзарх Йосиф" №76А s_radanova@abv.bg	
Фаза :	Предварителен проект	Част :	ГПОД
Размер :	A1	Код на чертежа :	1 - 1 - пп - Б - ГПОД - 008
Мащаб :	1:2000	ИМЕ НА ФАЙЛ :	shema8.dwg
Обект :	Изготвяне на ГПОД на територията на Община Брегово		
Подбект :	гр. Брегово		
Чертеж :	Схема №8 Обобщен план на знаковото стопанство		
Проектант :	инж. Надежда Боговска		
Проектант :	инж. Симона Раданова		
Управител :	инж. Симона Раданова		
ДОГОВОР No.:	23 / 18.05.2022г.		