




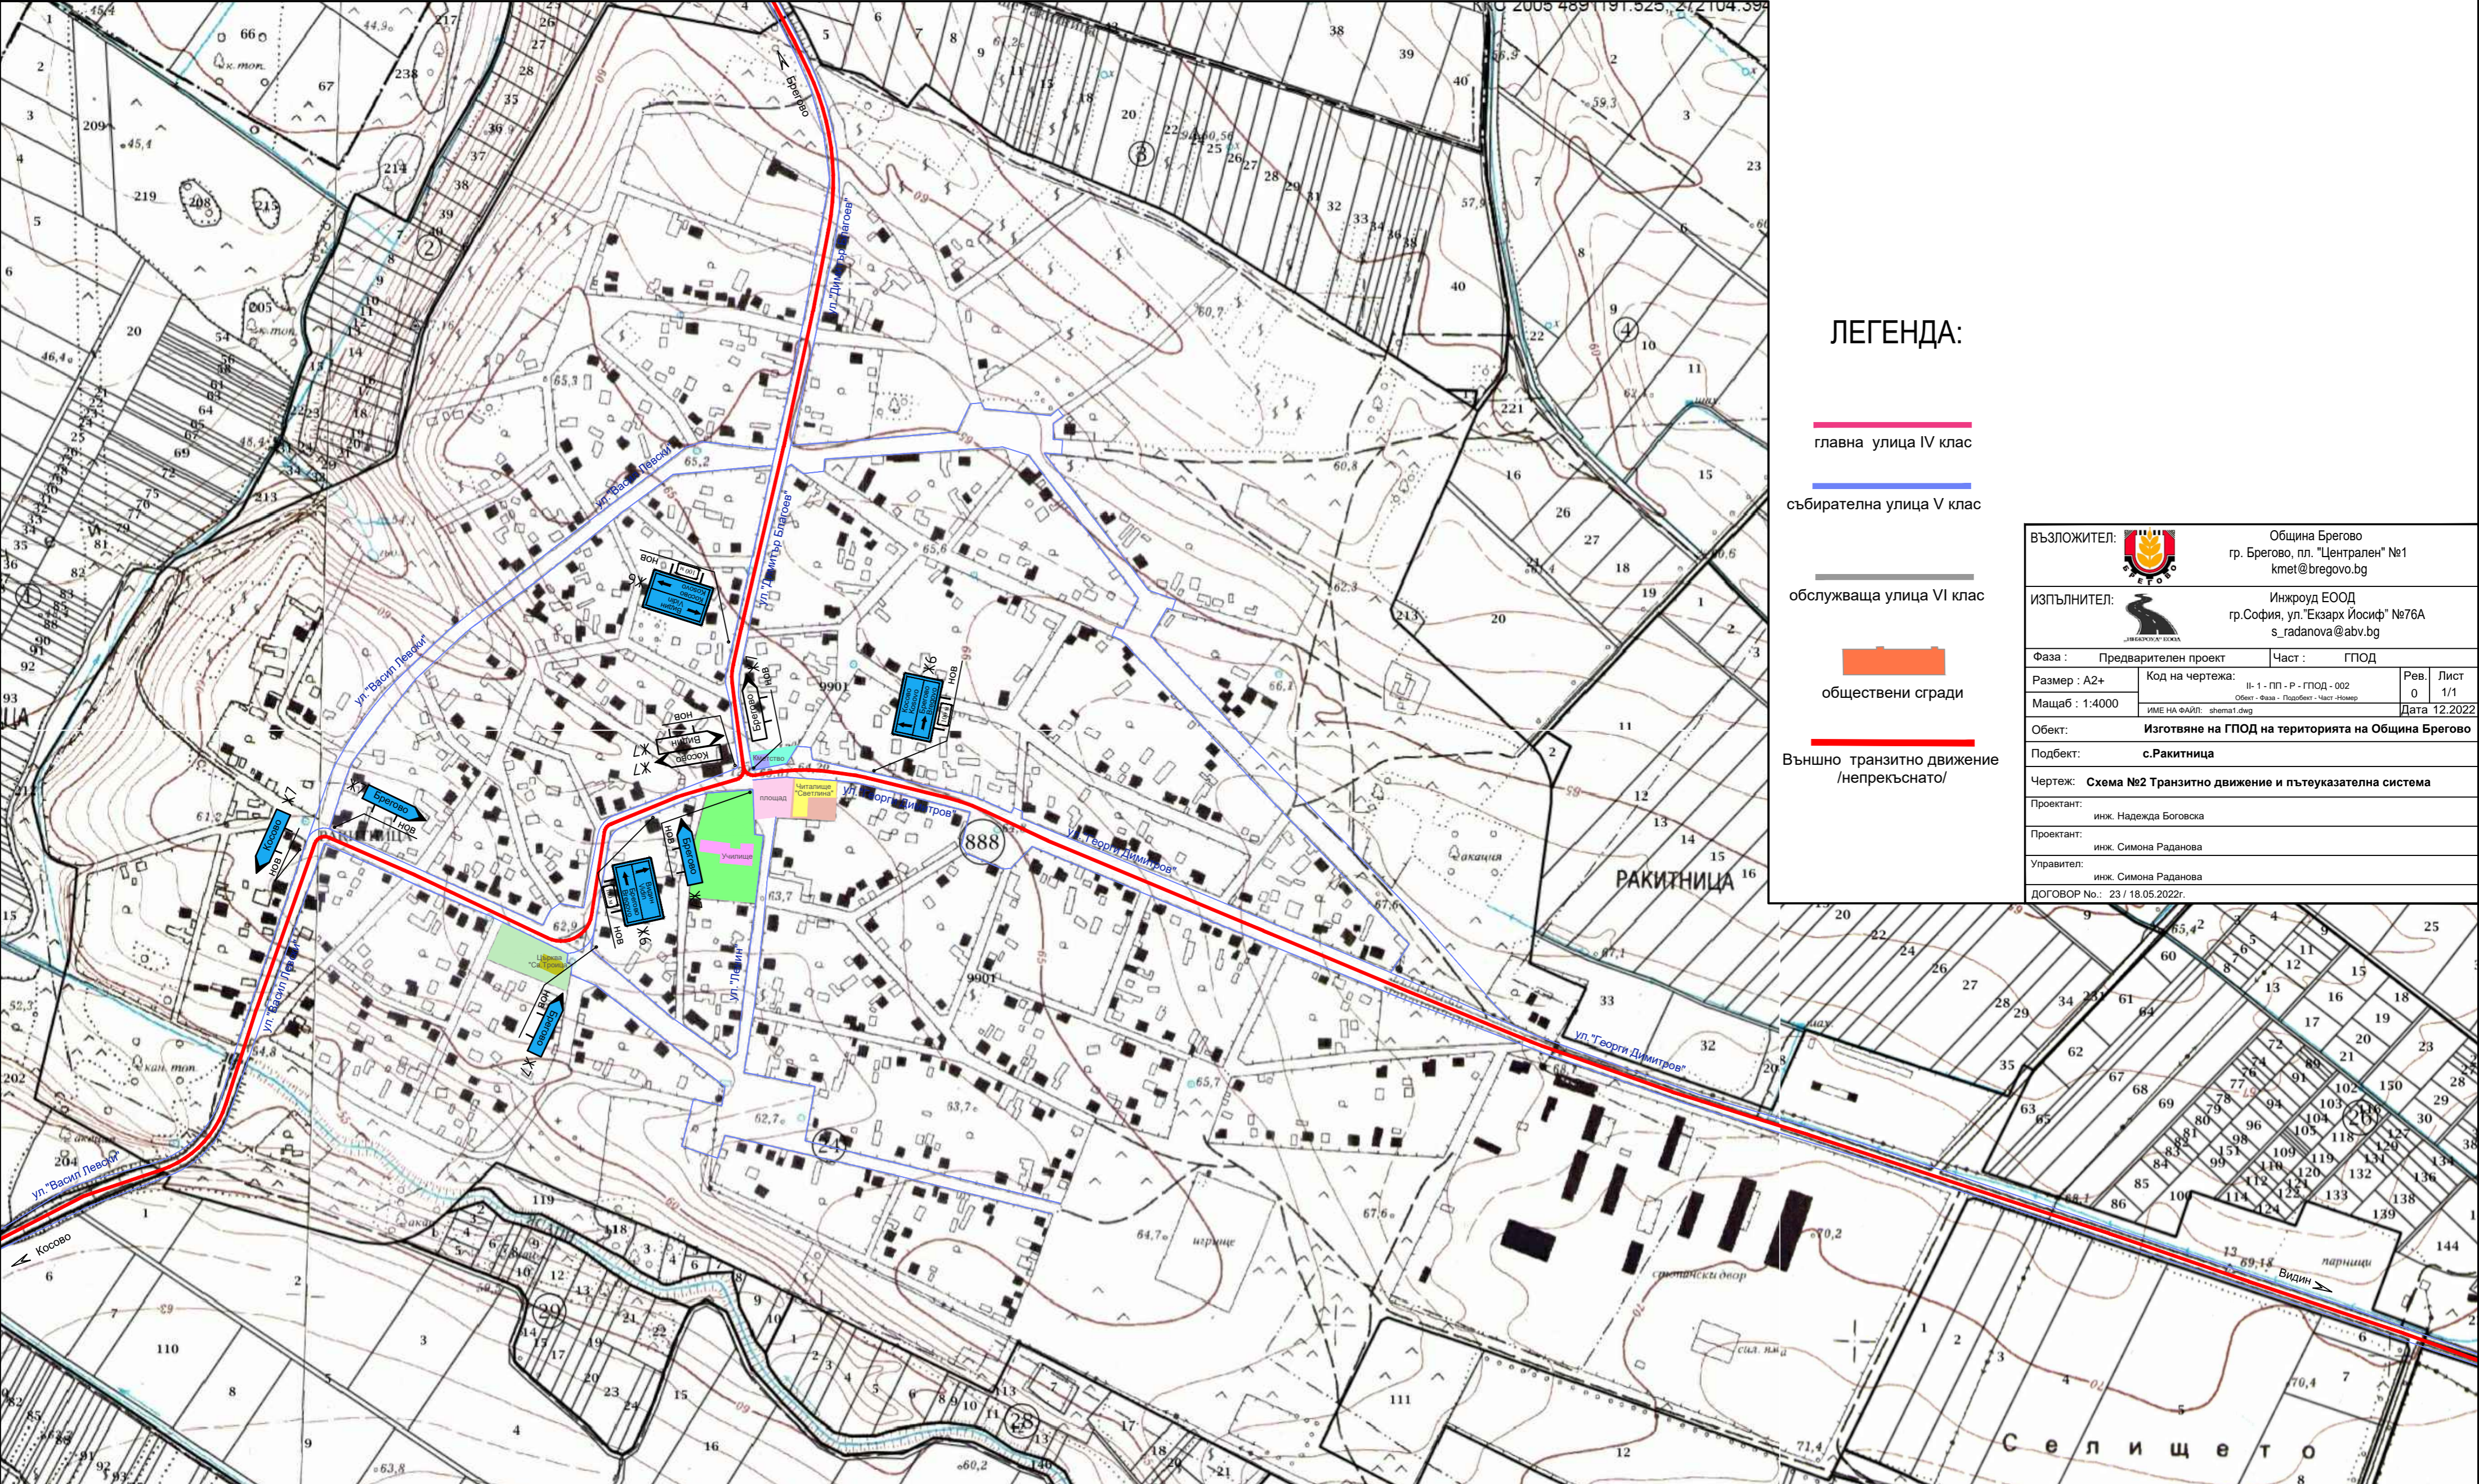


ГЕНЕРАЛЕН ПЛАН ЗА ОРГАНИЗАЦИЯ НА ДВИЖЕНИЕТО  
 с. РАКИТНИЦА - 2022 г.  
 ТРАНЗИТНО ДВИЖЕНИЕ И ПЪТЕУКАЗАТЕЛНА СИСТЕМА  
 СХЕМА №2  
 М 1:4000



ЛЕГЕНДА:

-  главна улица IV клас
-  събирателна улица V клас
-  обслужваща улица VI клас
-  обществени сгради
-  Външно транзитно движение /непрекъснато/

ВЪЗЛОЖИТЕЛ:		Община Брегово гр. Брегово, пл. "Централен" №1 kmet@bregovo.bg
ИЗПЪЛНИТЕЛ:		Инжруод ЕООД гр.София, ул. "Екзарх Йосиф" №76А s_radanova@abv.bg
Фаза :	Предварителен проект	Част : ГПОД
Размер : A2+	Код на чертежа:	И-1-ПП-Р-ГПОД-002
Мащаб : 1:4000	ИМЕ НА ФАЙЛ:	shema1.dwg
Обект:	Изготвяне на ГПОД на територията на Община Брегово	
Подбект:	с.Ракитница	
Чертеж:	Схема №2 Транзитно движение и пътеуказателна система	
Проектант:	инж. Надежда Боговска	
Проектант:	инж. Симона Раданова	
Управител:	инж. Симона Раданова	
ДОГОВОР №:	23 / 18.05.2022г.	

Селището